

PEMERINTAH PROVINSI JAMBI
RSUD RADEN MATTATHER

Jl. Let.Jend. Soeprapto No. 31 Telanaipura - Jambi 36122 Telp. (0741) 61692,61694,63394,62364,Fax. 60014

PEKERJAAN :
PEKERJAAN PEMBANGUNAN RUANGAN ESWL

LOKASI :
RSUD RADEN MATTATHER JAMBI

DETAIL ENGINEERING DESIGN (DED)

TAHUN ANGGARAN 2022





PEMERINTAH PROVINSI JAMBI
RSUD RADEN MATTATHER


Jl. Let.Jend. Soeprapto No. 31 Telanaipura - Jambi 36122 Telp. (0741) 61692,61694,63394,62364,Fax. 60014

PEKERJAAN :
PEKERJAAN PEMBANGUNAN RUANGAN ESWL

LOKASI :
RSUD RADEN MATTATHER JAMBI

LEMBAR PENGESAHAN

JAMBI, 2022

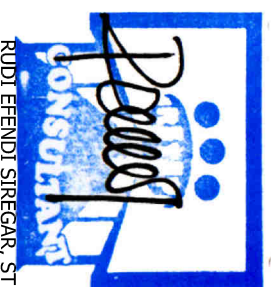MENGETAHUI / MENYETUJUI :	DI BUAT OLEH :
PEJABAT PEMBUAT KOMITMEN (PPK) BLUD RSUD RADEN MATTATHER JAMBI  SIKAM NIP. 19711216199803 1 006	CV. REKANS TRI PERKASA  RUDI EFENDI SIREGAR, ST DIREKTUR



JLN. LINGKAR SELATAN I LORONG JABAT
NO. 50 RT. 040 LINGKAR SELATAN
PAAL MERAH KOTA JAMBI

RENCANA ESWL

NAMA PEKERJAAN :

PEKERJAAN PEMBANGUNAN RUANGAN ESWL

LOKASI :

RSUD RADEN MATTATHER JAMBI

CATATAN :

DIPERIKSA :
KONSULTAN INDIVIDU


RIZKI SAPUTRA, ST
KONSULTAN INDIVIDU (K.I.)
DIBUAT OLEH :



DONNY HENDRAWAN, ST
TEAM PRO CAD


RUDI EFENDI SIREGAR, ST
DITEKTUR

RSUD RADEN MATTATHER JAMBI

SITE PLAN RENCANA RUANG ESWL

SKALA NTS

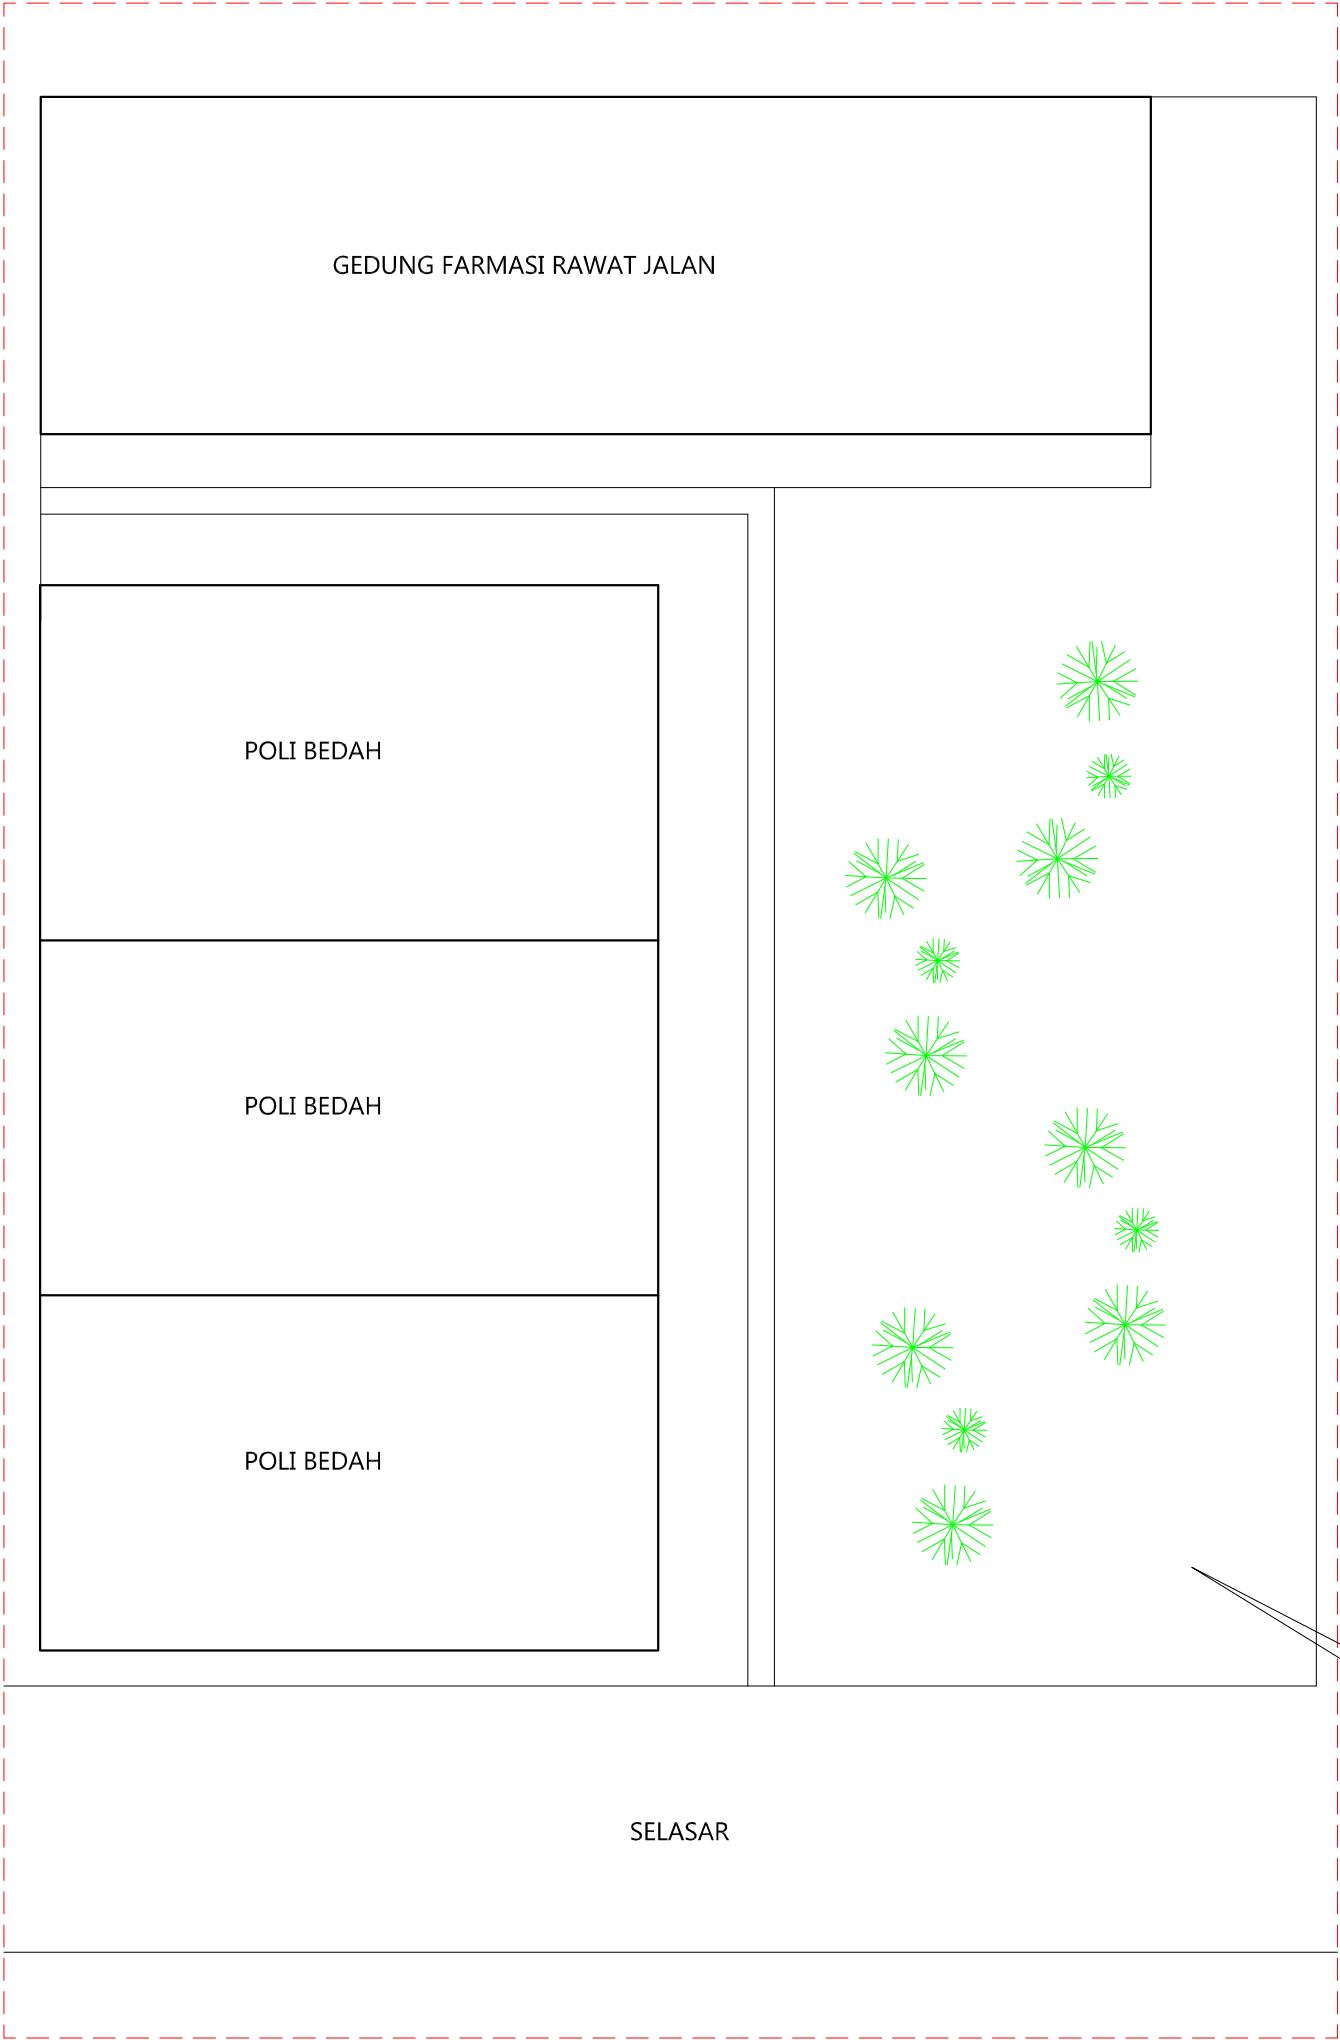

DESAIN DED

**PEMBANGUNAN RUANGAN ESWL
RSUD RADEN MATTATHER JAMBI**

2022



JLN. LINGKAR SELATAN I LORONG JABAT
NO. 50 RT. 040 LINGKAR SELATAN
PAAL MERAH KOTA JAMBI

NAMA PEKERJAAN :

PEKERJAAN PEMBANGUNAN RUANGAN ESWL

LOKASI :

RSUD RADEN MATTARHER JAMBI

CATATAN :

DIPERIKSA :
KONSULTAN INDIVIDU


RIZKI SAPUTRA, ST
KONSULTAN INDIVIDU (K.I.)
DIBUAT OLEH :


DONNY HENDRAWAN, ST
TEAM PRO CAD

CV. REKANS TRI PERKASA



RUDI EFENDI SIREGAR, ST
DITEKTUR

RSUD RADEN MATTARHER JAMBI

SKALA : TEGAKTUM TAHUN : 2022

NO. GAMBAR DIKELUARKAN UNTUK :

DESAIN DED

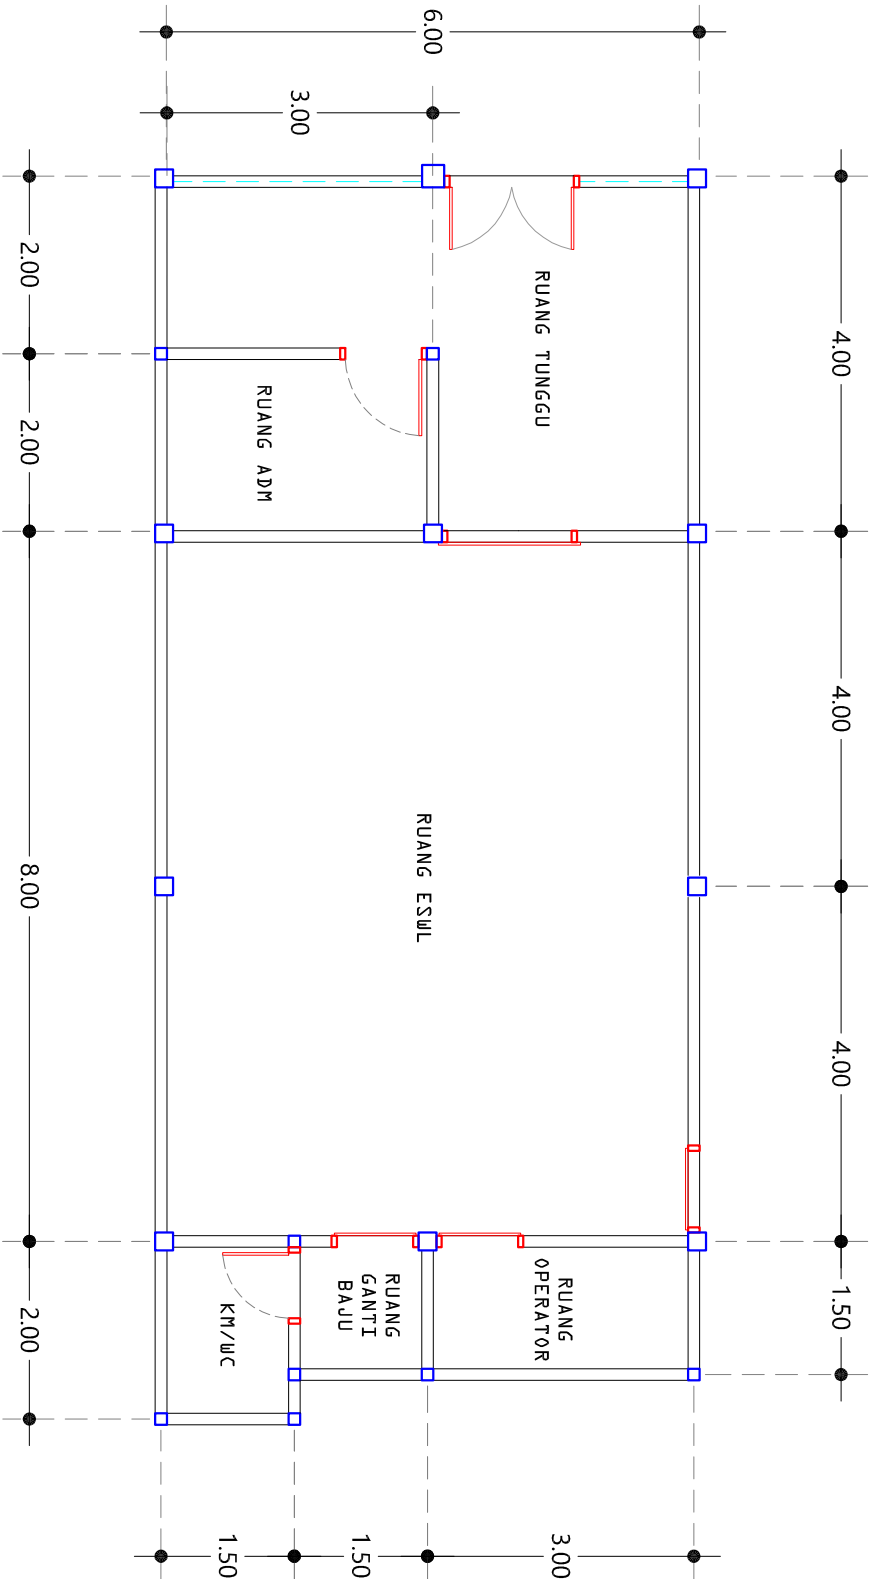

DENAH RENCANA RUANG ESWL
SKALA 1 : 100



JLN. LINGKAR SELATAN I LORONG JABAT
NO. 50 RT. 040 LINGKAR SELATAN
PAUL MERAH KOTA JAMBI

NAMA PEKERJAAN :

PEKERJAAN PEMBANGUNAN RUANGAN ESWL

LOKASI :

RSUD RADEN MATTAAHER JAMBI

CATATAN :

DIPERIKSA :

KONSULTAN INDIVIDU


RIZKI SAPUTRA, ST
KONSULTAN INDIVIDU (K.I.)

DIBUAT OLEH :


DONNY HENDRAWAN, ST
TEAM PRO CAD

CV. REKANS TRI PERKASA



RUDI EFENDI SIREGAR, ST
DITEKTUR

RSUD RADEN MATTAAHER JAMBI

SKALA : TINGKUTUM

TAHUN : 2022

NO. GAMBAR

DIKELUARKAN UNTUK :

DESAIN DED



JLN. LINGKAR SELATAN I LORONG JABAT
NO. 50 RT. 040 LINGKAR SELATAN
PAAL MERAH KOTA JAMBI


NAMA PEKERJAAN :

PEKERJAAN PEMBANGUNAN RUANGAN ESWL

LOKASI :

RSUD RADEN MATTAAHER JAMBI

CATATAN :

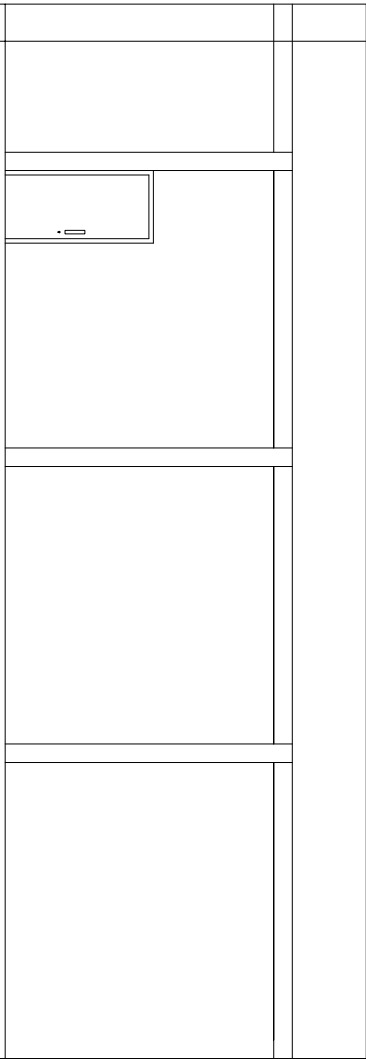

TAMPAK SAMPIING KIRI

SKALA 1 : 100



DIPERIKSA :
KONSULTAN INDIVIDU


RIZKI SAPUTRA, ST
KONSULTAN INDIVIDU (K.I.)
DIBUAT OLEH :


DONNY HENDRAWAN, ST
TEAM PRO CAD

CV. REKANS TRI PERKASA


RUDI EFENDI SIREGAR, ST
DITEKTUR

RSUD RADEN MATTAAHER JAMBI

SKALA : TEGAKTUM TAHUN : 2022

NO. GAMBAR DIKELUARKAN UNTUK :

DESAIN DED



JLN. LINGKAR SELATAN I LORONG JABAT
NO. 50 RT. 040 LINGKAR SELATAN
PAAL MERAH KOTA JAMBI

NAMA PEKERJAAN :

PEKERJAAN PEMBANGUNAN RUANGAN ESWL

LOKASI :

RSUD RADEN MATTAAHER JAMBI

CATATAN :

DIPERIKSA :
KONSULTAN INDIVIDU


RIZKI SAPUTRA, ST
KONSULTAN INDIVIDU (K.I.)
DIBUAT OLEH :


DONNY HENDRAWAN, ST
TEAM PRO CAD

CV. REKANS TRI PERKASA




RUDI EFENDI SIREGAR, ST
DITEKTUR

RSUD RADEN MATTAAHER JAMBI

SKALA : TEGAKTUM TAHUN : 2022

NO. GAMBAR DIKELUARKAN UNTUK :

DESAIN DED

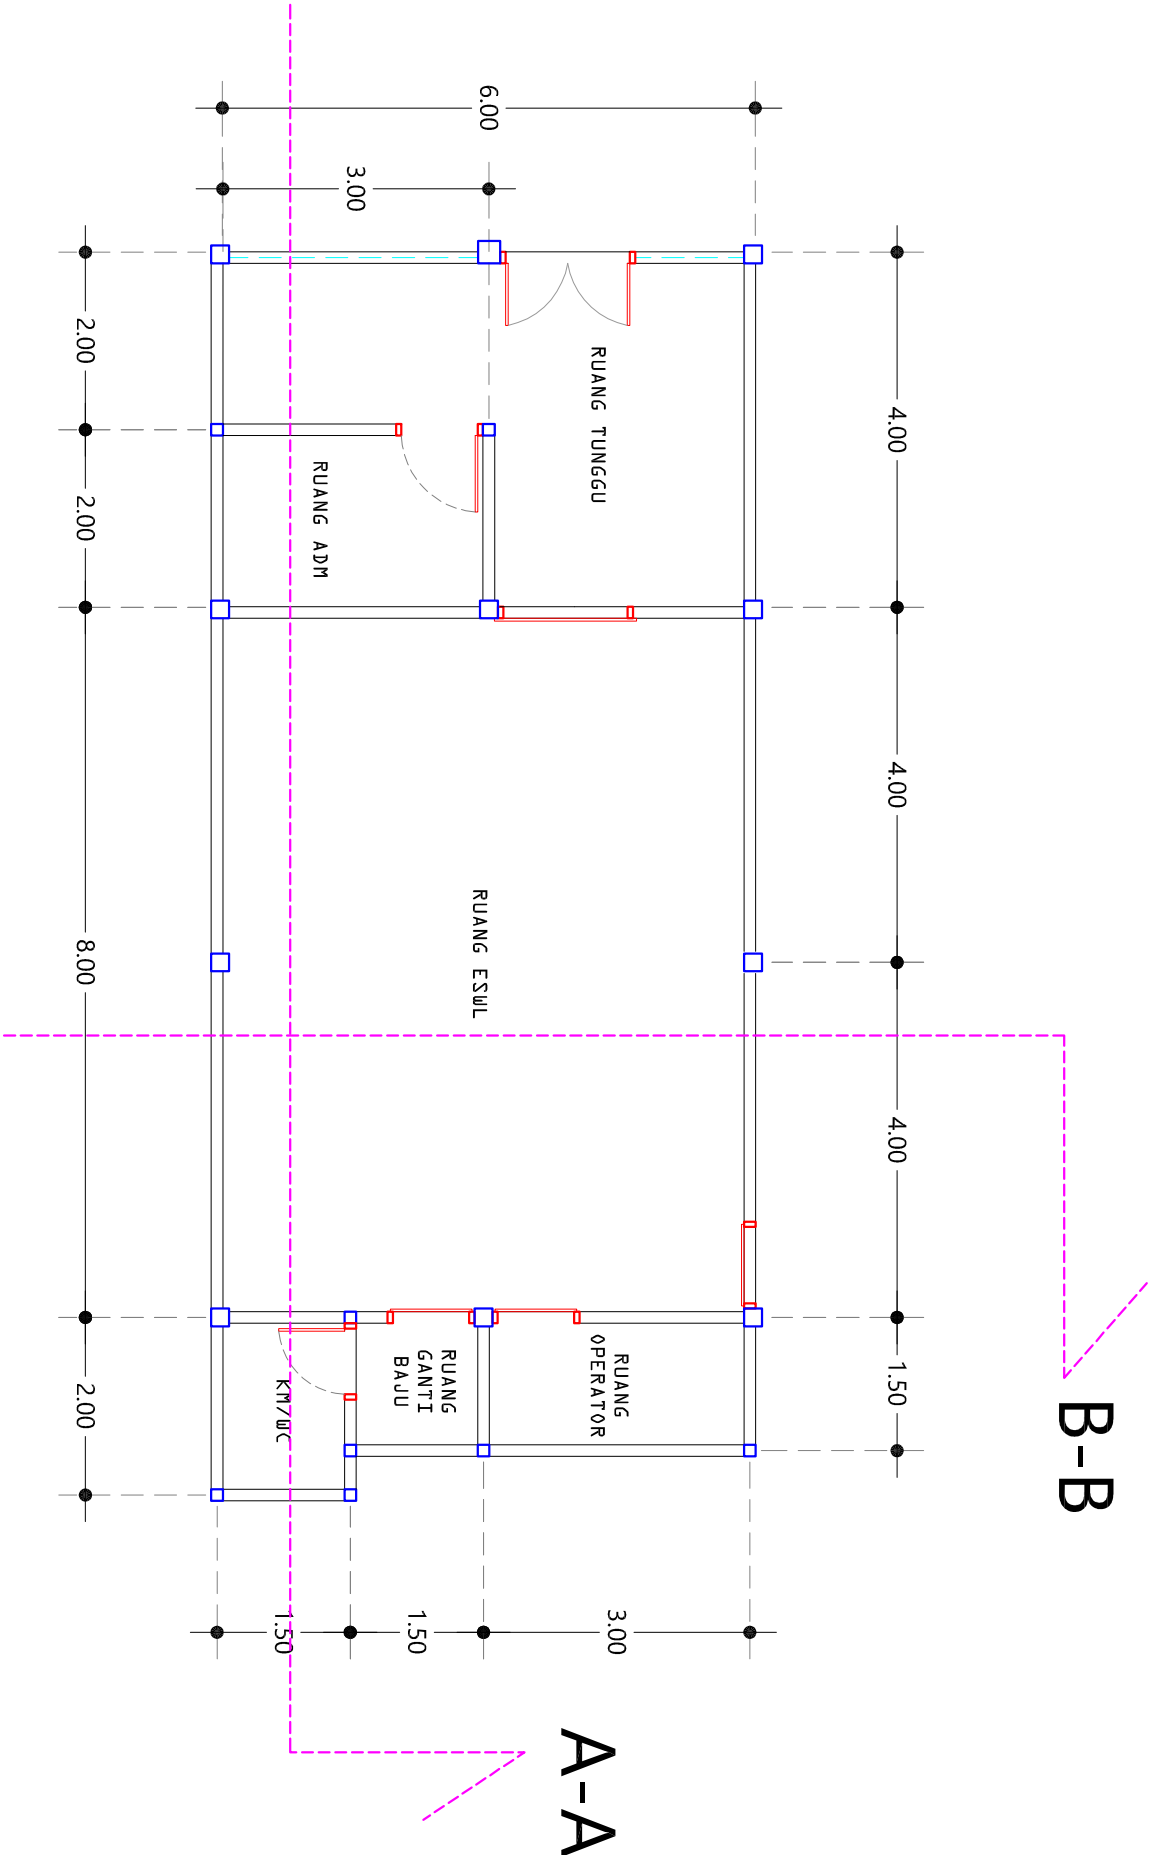

DENAH RENCANA RUANG ESWL
SKALA 1 : 100



JLN. LINGKAR SELATAN I LORONG JABAT
NO. 50 RT. 040 LINGKAR SELATAN
PAUL MERAH KOTA JAMBI

NAMA PEKERJAAN :

PEKERJAAN PEMBANGUNAN RUANGAN ESWL

LOKASI :

RSUD RADEN MATTAR, JAMBI

CATATAN :

DIPERIKSA :
KONSULTAN INDIVIDU


RIZKI SAPUTRA, ST
KONSULTAN INDIVIDU (K.I.)
DIBUAT OLEH :


DONNY HENDRAWAN, ST
TEAM PRO CAD
CV. REKANS TRI PERKASA



RUDI EFENDI SIREGAR, ST
DIREKTUR

RSUD RADEN MATTAR, JAMBI

SKALA : TEGANGTUM TAHUN : 2022

NO. GAMBAR : DIKELUARKAN UNTUK :

DESAIN DED

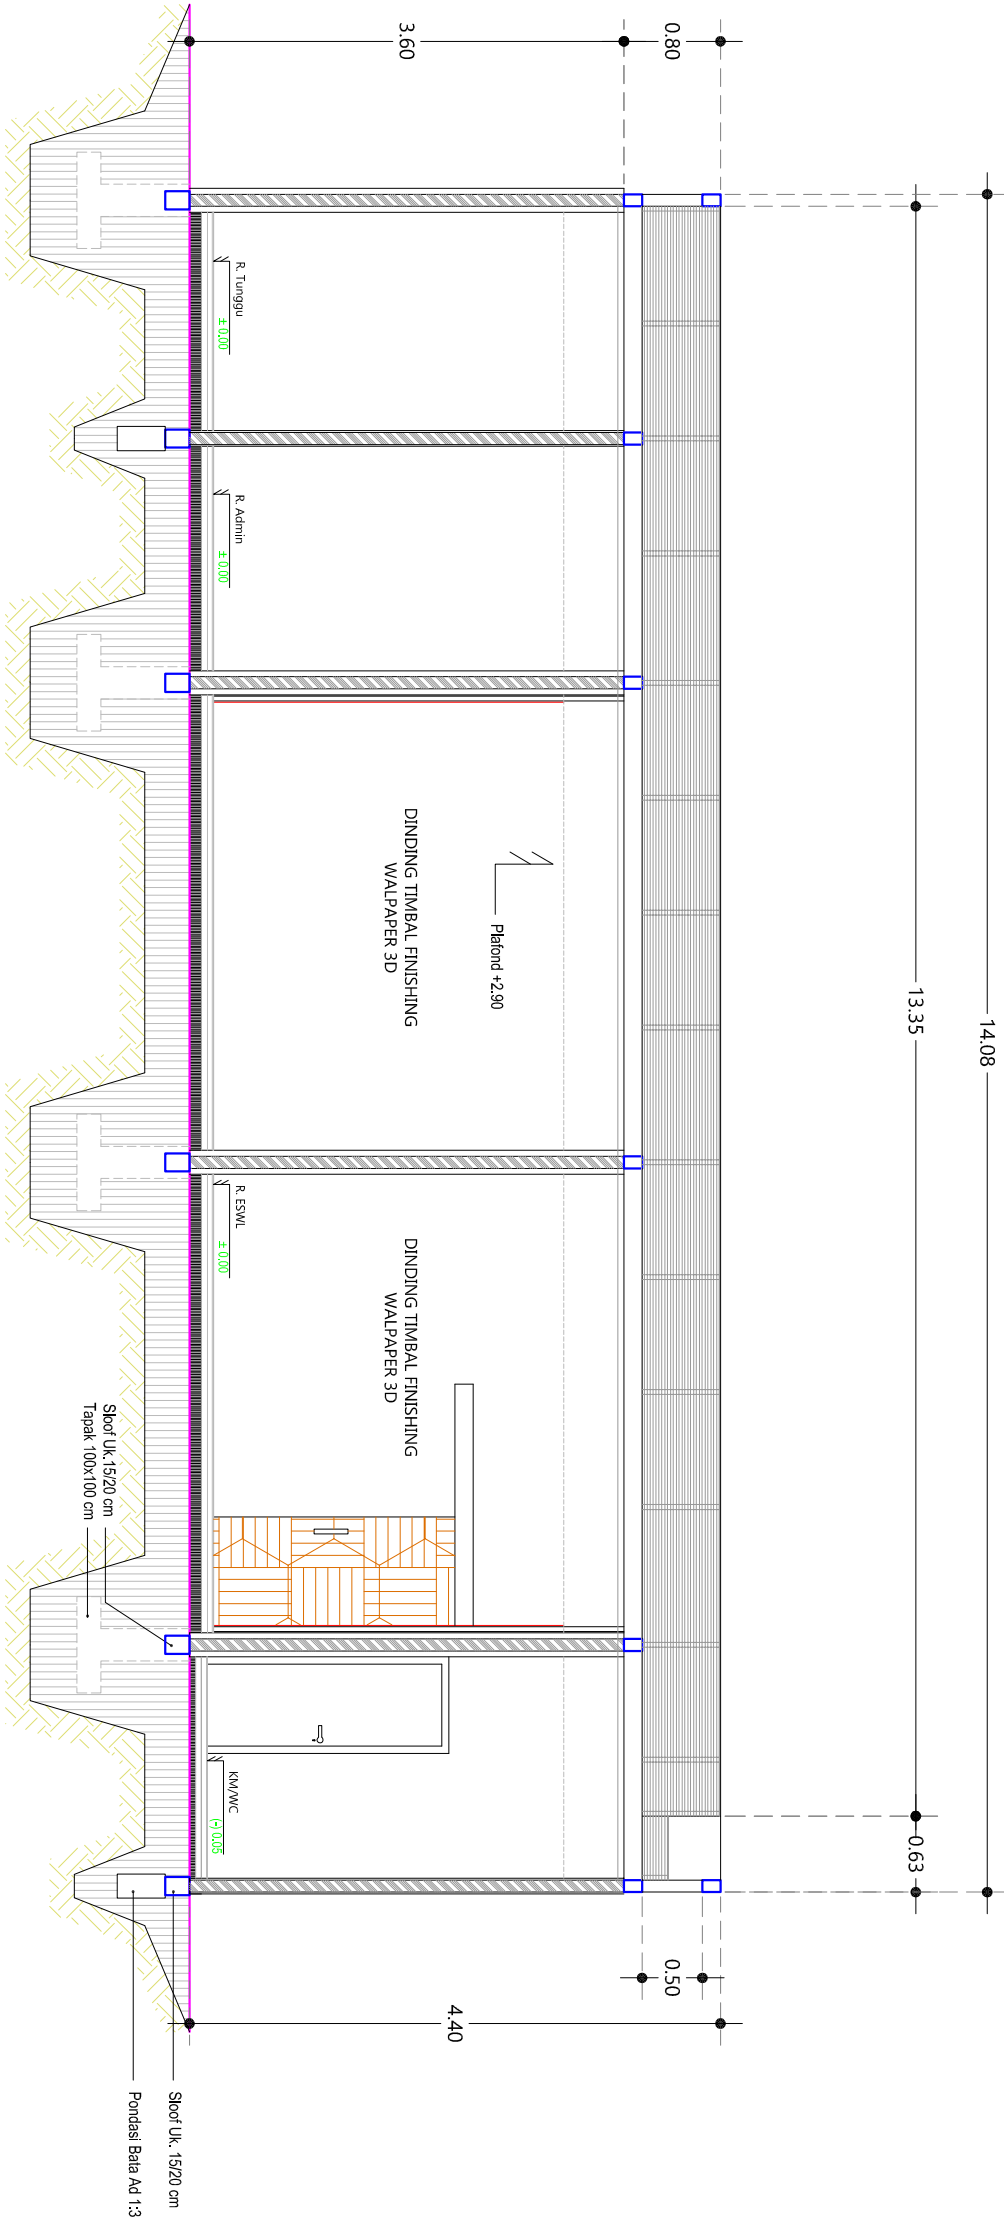

POTONGAN A-A
SKALA 1 : 60



JLN. LINGKAR SELATAN I LORONG JABAT
NO. 50 RT. 040 LINGKAR SELATAN
PAUL MERAH KOTA JAMBI


NAMA PEKERJAAN :

PEKERJAAN PEMBANGUNAN RUANGAN ESWL

LOKASI :

RSUD RADEN MATTARHER JAMBI

CATATAN :

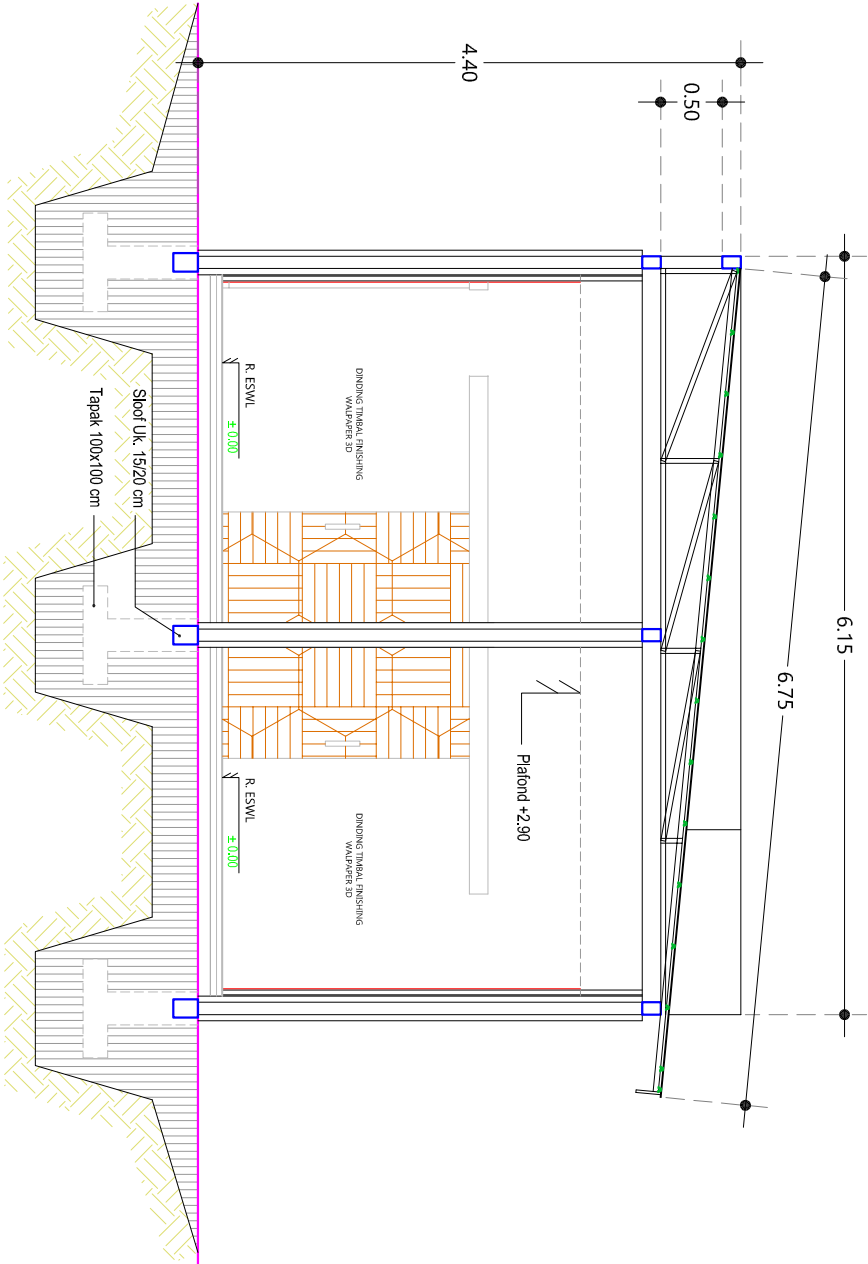

POTONGAN B-B
SKALA 1 : 60



RUDI EFENDI SIREGAR, ST
DITEKTUR

RSUD RADEN MATTARHER JAMBI

SKALA : TERSUDUT

TAHUN : 2022

NO. GAMBAR

DIKELUARKAN UNTUK :

DESAIN DED



JLN. LINGKAR SELATAN I LORONG JABAT
NO. 50 RT. 040 LINGKAR SELATAN
PAAL MERAH KOTA JAMBI


NAMA PEKERJAAN :

PEKERJAAN PEMBANGUNAN RUANGAN ESWL

LOKASI :

RSUD RADEN MATTARHER JAMBI

CATATAN :

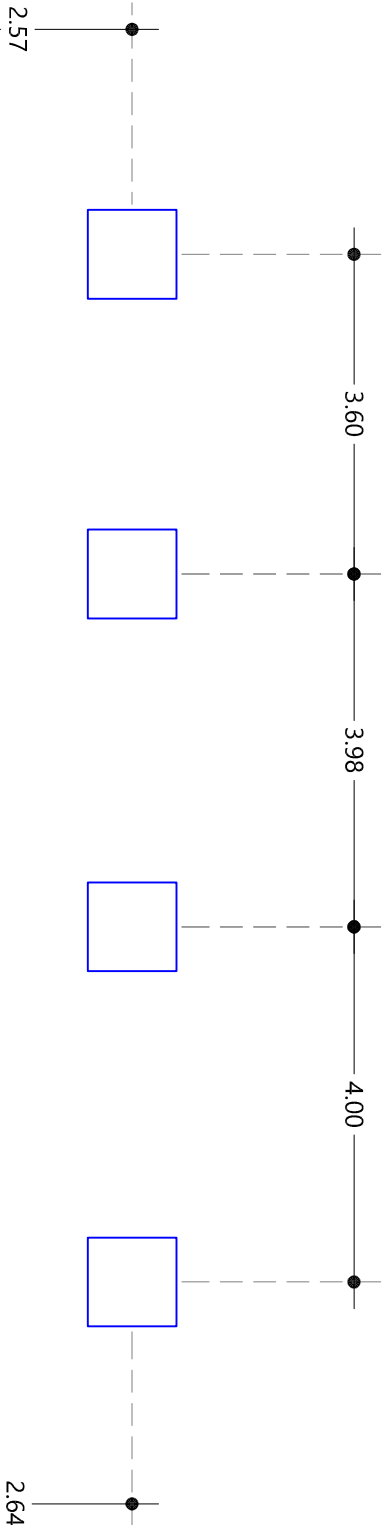

DIPERIKSA :

KONSULTAN INDIVIDU


RIZKI SAPUTRA, ST
KONSULTAN INDIVIDU (K.I.)

DIBUAT OLEH :


DONNY HENDRAWAN, ST
TEAM PRO CAD

CV. REKANS TRI PERKASA



RUDI EFENDI SIREGAR, ST
DITEKTUR

RSUD RADEN MATTARHER JAMBI

SKALA : TERSUDUT

TAHUN : 2022

NO. GAMBAR

DIKELUARKAN UNTUK :

DESAIN DED



JLN. LINGKAR SELATAN I LORONG JABAT
NO. 50 RT. 040 LINGKAR SELATAN
PAAL MERAH KOTA JAMBI

NAMA PEKERJAAN :

PEKERJAAN PEMBANGUNAN RUANGAN ESWL

LOKASI :

RSUD RADEN MATTARHER JAMBI

CATATAN :

DIPERIKSA :
KONSULTAN INDIVIDU


RIZKI SAPUTRA, ST
KONSULTAN INDIVIDU (K.I.)
DIBUAT OLEH :


DONNY HENDRAWAN, ST
TEAM PRO CAD



RUDI EFENDI SIREGAR, ST
DITEKTUR

RSUD RADEN MATTARHER JAMBI

SKALA : TEGAKTUM TAHUN : 2022

NO. GAMBAR DIKELUARKAN UNTUK :

DESAIN DED

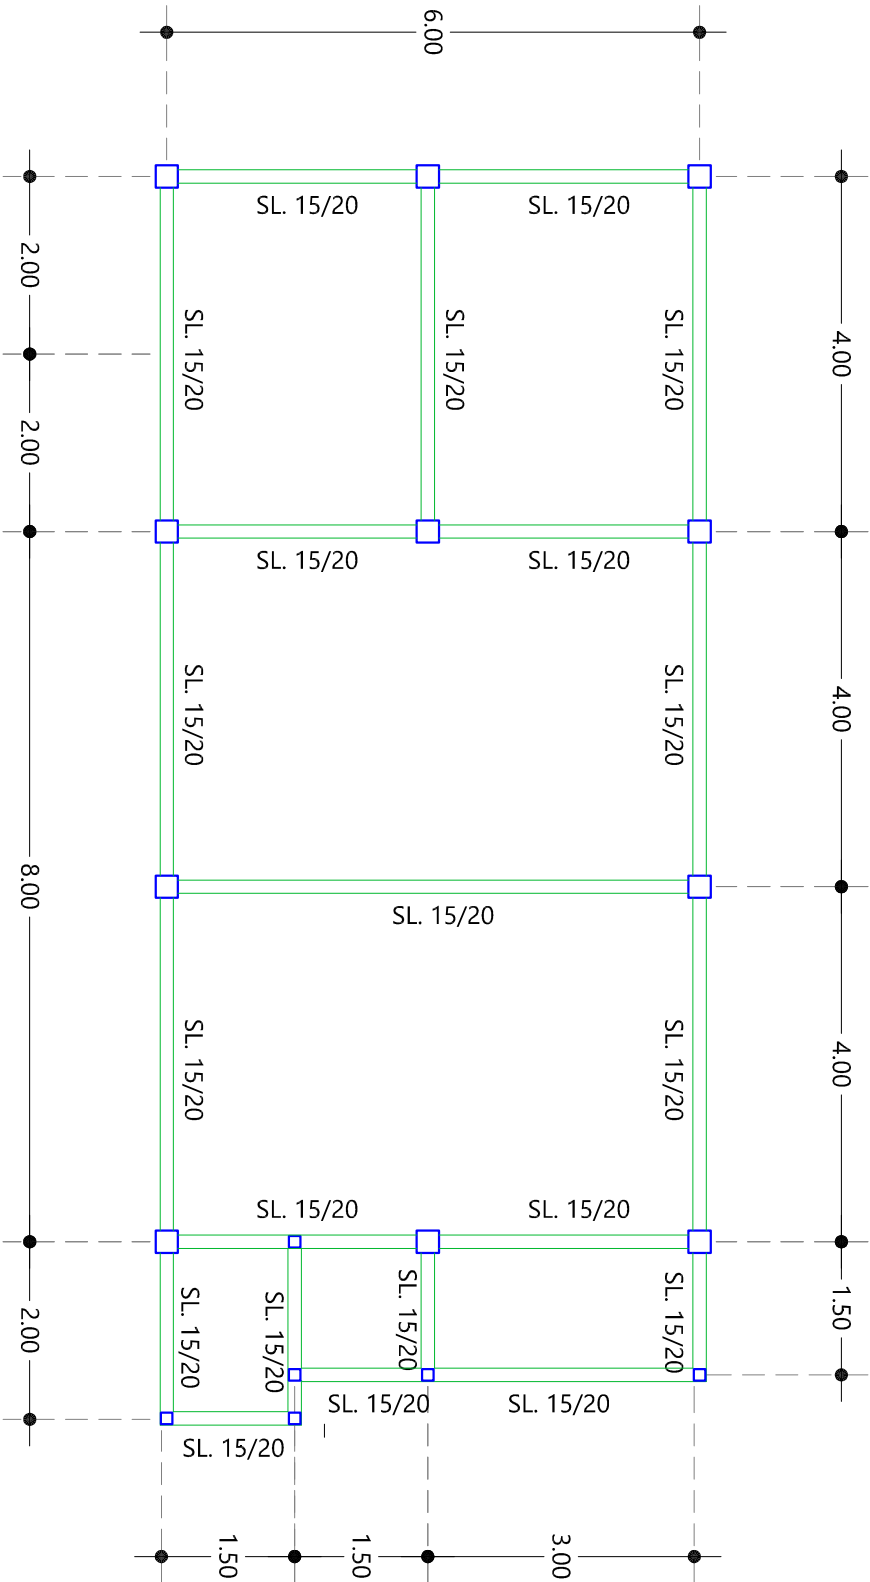

DENAH RENCANA BALOK SLOOF
SKALA 1 : 100



PEKERJAAN PEMBANGUNAN RUANGAN ESWL

RSUD RADEN MATTAR JAMBI

3.00


RIZKI SAPUTRA, ST
KONSULTAN INDIVIDU (K.I.)
DIBUAT OLEH :

Handwritten signature: *Handwritten signature*

TEAM PRO CAD

RUDI EFENDI SIREGAR, ST
DITUKUR

SKALA : TERCANTUM
TAHUN : 2022

DESAIN DED



JLN. LINGKAR SELATAN I LORONG JABAT
NO. 50 RT. 040 LINGKAR SELATAN
PAAL MERAH KOTA JAMBI

NAMA PEKERJAAN :

PEKERJAAN PEMBANGUNAN RUANGAN ESWL

LOKASI :

RSUD RADEN MATTARHER JAMBI

CATATAN :

DIPERIKSA :
KONSULTAN INDIVIDU


RIZKI SAPUTRA, ST
KONSULTAN INDIVIDU (K.I.)
DIBUAT OLEH :


DONNY HENDRAWAN, ST
TEAM PRO CAD

CV. REKANS TRI PERKASA



RUDI EFENDI SIREGAR, ST
DITEKTUR

RSUD RADEN MATTARHER JAMBI

SKALA : TEGAKTUM TAHUN : 2022

NO. GAMBAR DIKELUARKAN UNTUK :

DESAIN DED

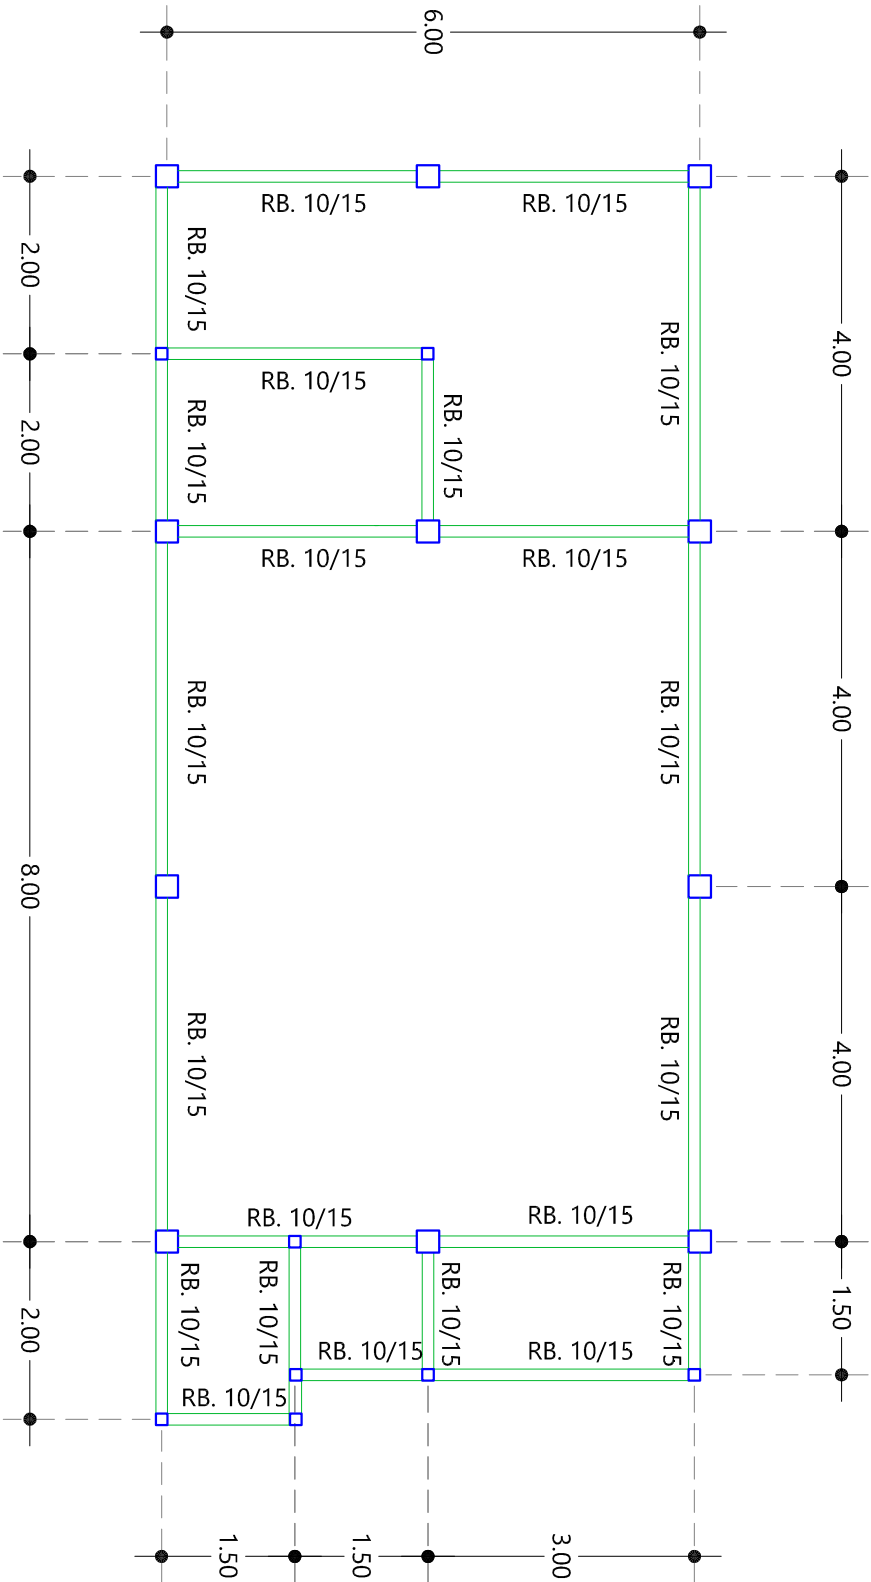

DENAH RENCANA BALOK
SKALA 1 : 100



JLN. LINGKAR SELATAN I LORONG JABAT
NO. 50 RT. 040 LINGKAR SELATAN
PAAL MERAH KOTA JAMBI

NAMA PEKERJAAN :

PEKERJAAN PEMBANGUNAN RUANGAN ESWL

LOKASI :

RSUD RADEN MATTARHER JAMBI

CATATAN :

DIPERIKSA :
KONSULTAN INDIVIDU


RIZKI SAPUTRA, ST
KONSULTAN INDIVIDU (K.I.)
DIBUAT OLEH :


DONNY HENDRAWAN, ST
TEAM PRO CAD

CV. REKANS TRI PERKASA


RUDI EFENDI SIREGAR, ST
DITEKTUR

RSUD RADEN MATTARHER JAMBI

SKALA : TEGAKTUM TAHUN : 2022

NO. GAMBAR DIKELUARKAN UNTUK :

DESAIN DED

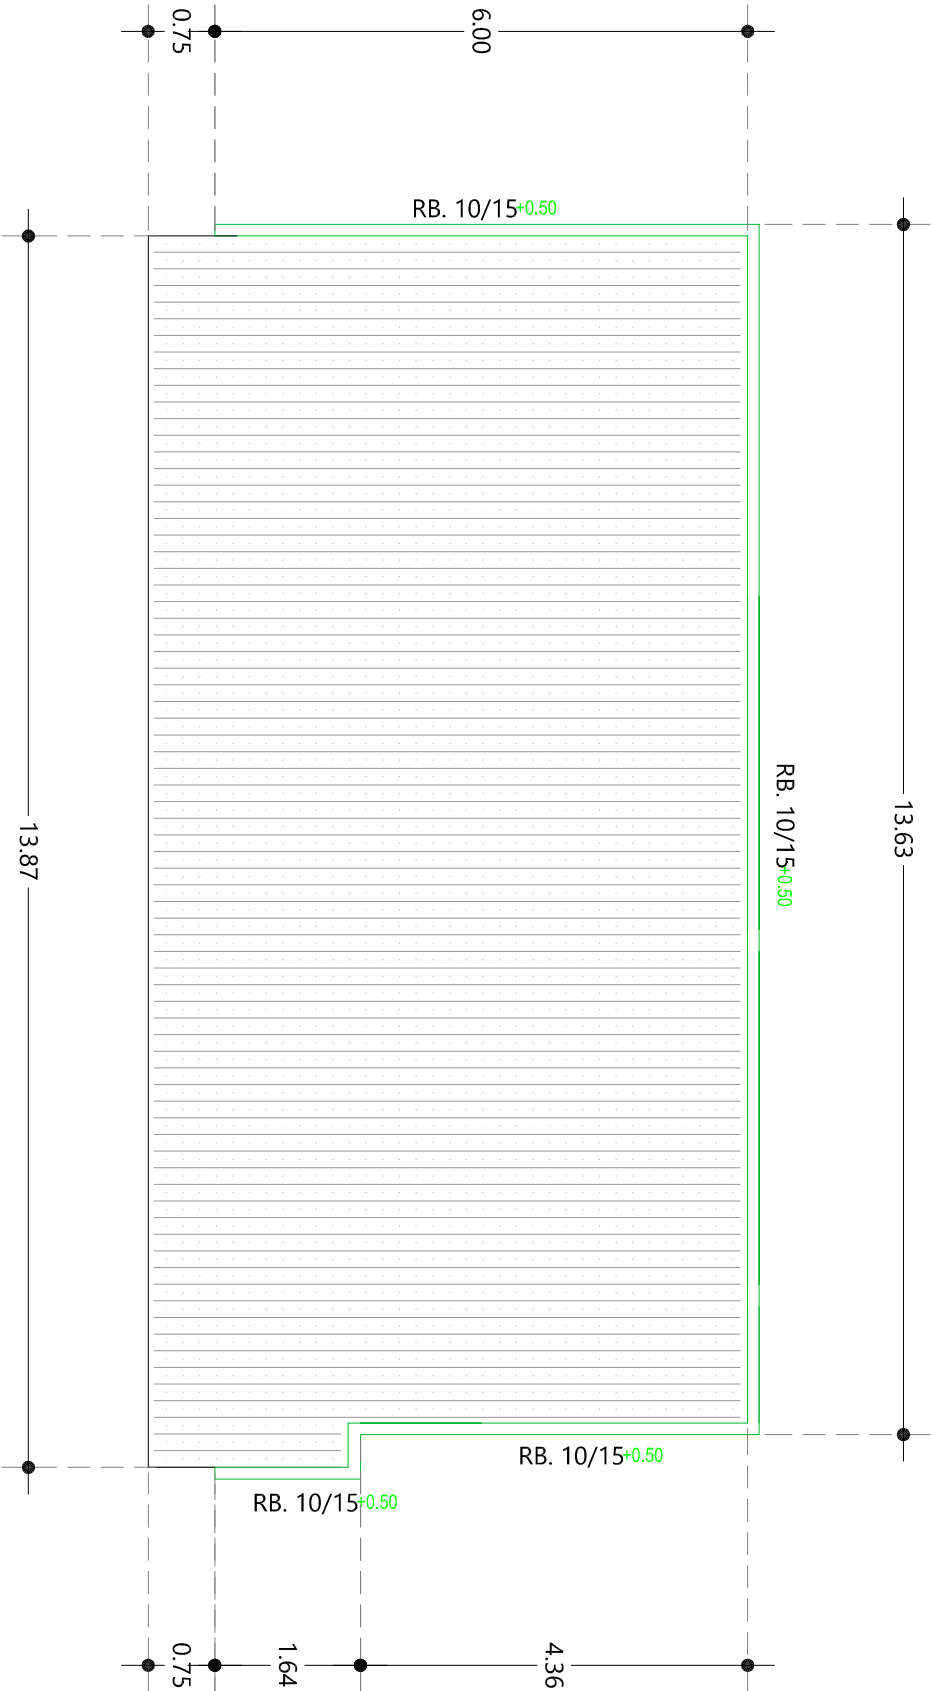

DENAH RENCANA BALOK
SKALA 1 : 100



JLN. LINGKAR SELATAN I LORONG JABAT
NO. 50 RT. 040 LINGKAR SELATAN
PAAL MERAH KOTA JAMBI

NAMA PEKERJAAN :

PEKERJAAN PEMBANGUNAN RUANGAN ESWL

LOKASI :

RSUD RADEN MATTAAHER JAMBI

CATATAN :

DIPERIKSA :
KONSULTAN INDIVIDU


RIZKI SAPUTRA, ST
KONSULTAN INDIVIDU (K.I.)
DIBUAT OLEH :


DONNY HENDRAWAN, ST
TEAM PRO CAD



RUDI EFENDI SIREGAR, ST
DITEKTUR

RSUD RADEN MATTAAHER JAMBI

SKALA : TEGAKTUM TAHUN : 2022

NO. GAMBAR DIKELUARKAN UNTUK :

DESAIN DED

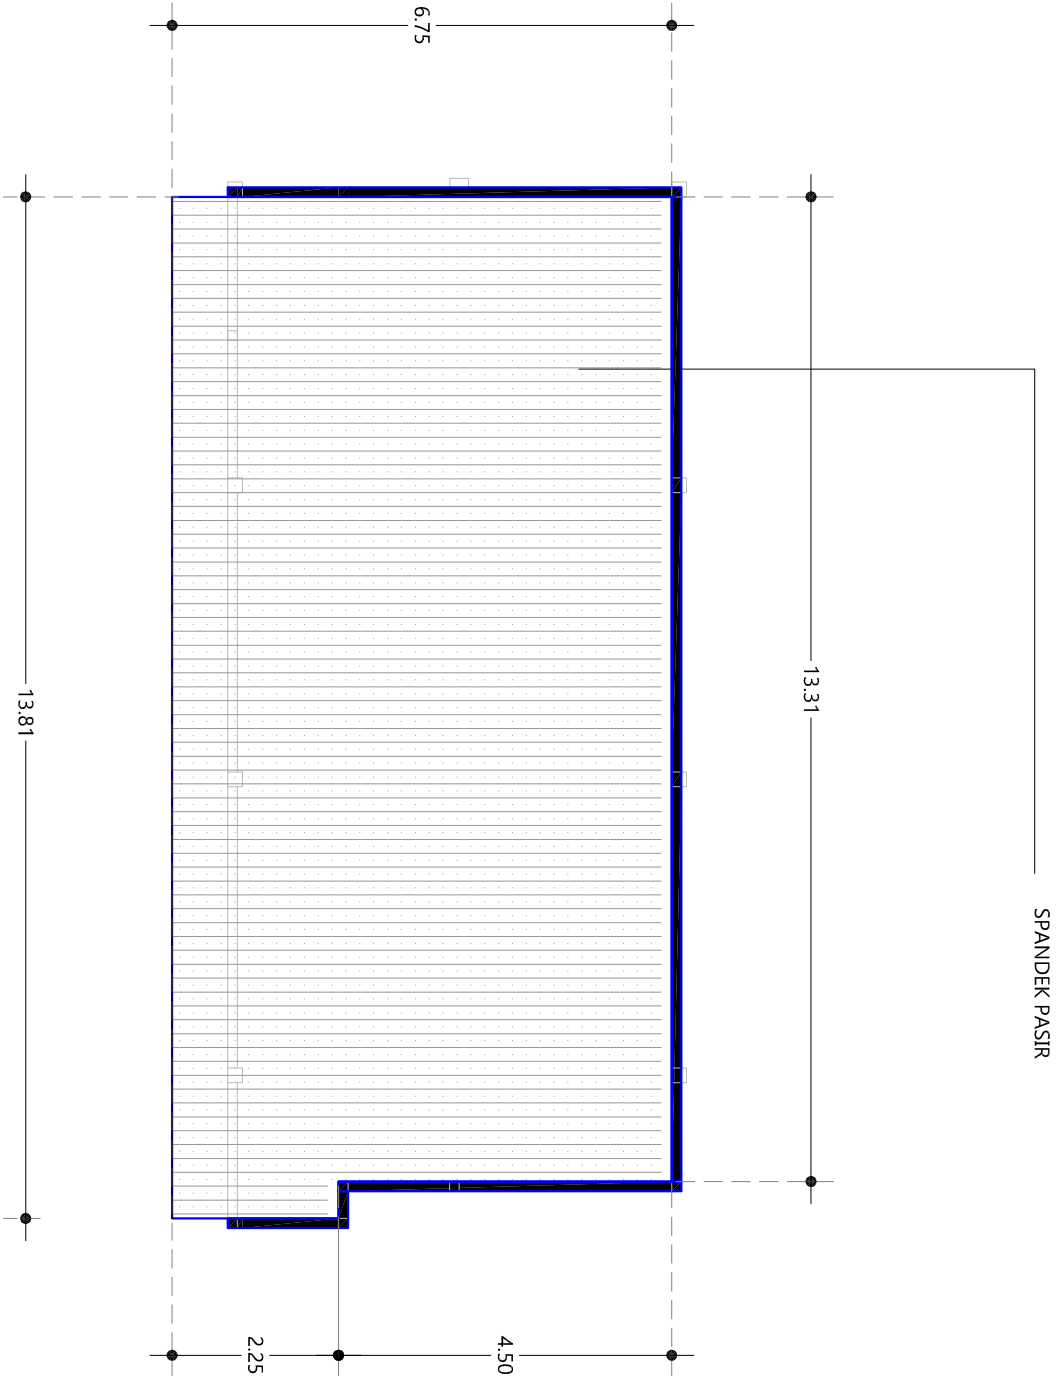

DENAH ATAP
SKALA 1 : 100



JLN. LINGKAR SELATAN I LORONG JABAT
NO. 50 RT. 040 LINGKAR SELATAN
PAAL MERAH KOTA JAMBI

NAMA PEKERJAAN :


PEKERJAAN PEMBANGUNAN RUANGAN ESWL

LOKASI :

RSUD RADEN MATTARHER JAMBI

CATATAN :

PAS. DINDING TIMBAL

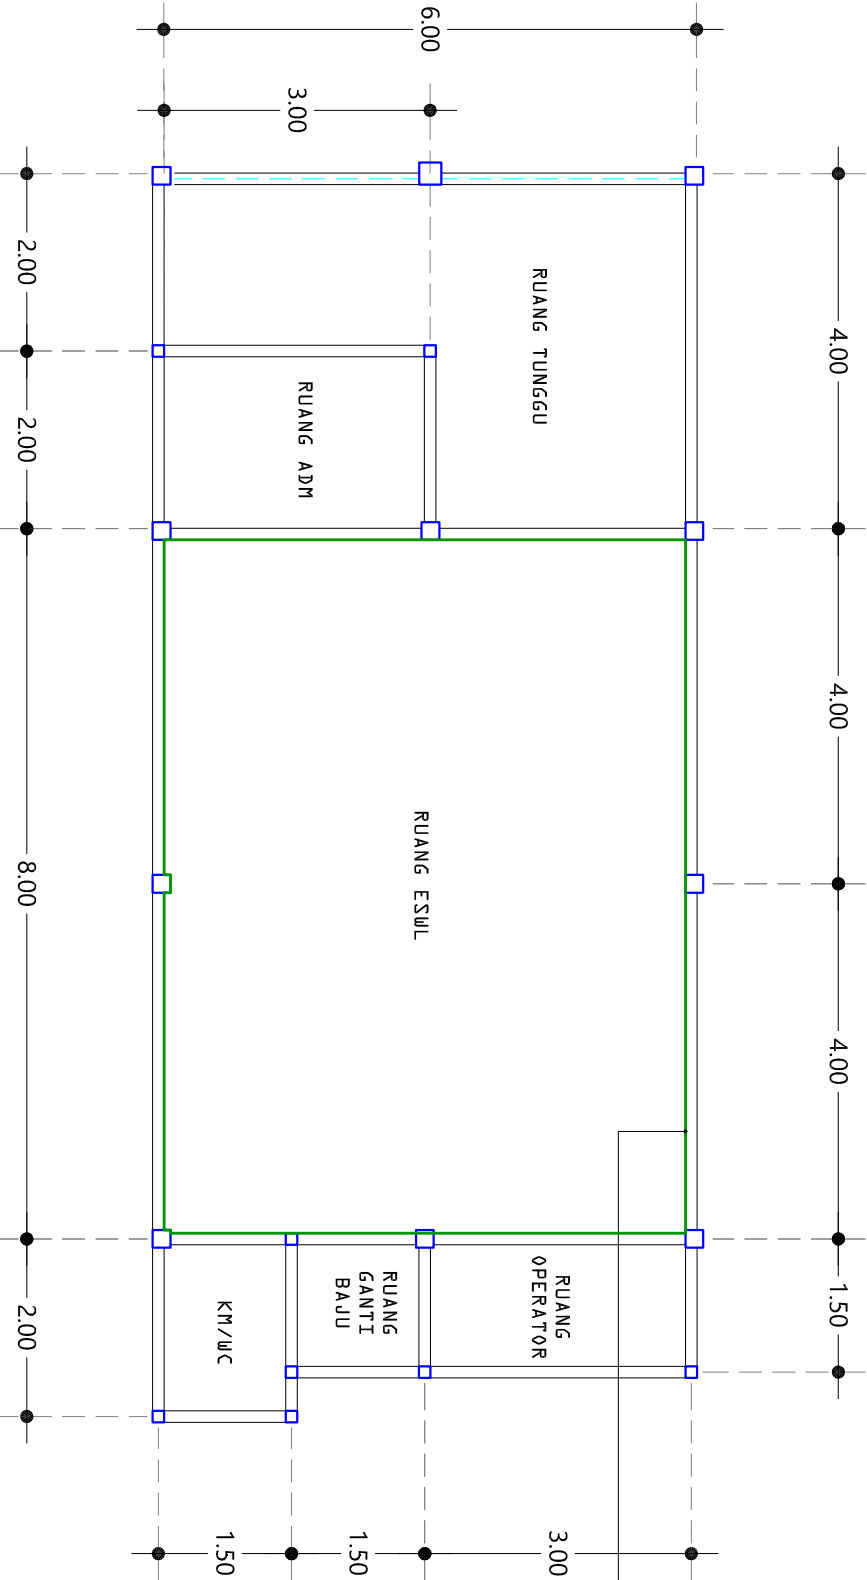

DENAH RENCANA DINDING TIMBAL
SKALA 1 : 100



RUDI EFENDI SIREGAR, ST
DIREKTUR

RSUD RADEN MATTARHER JAMBI

SKALA : TEGAKTUM TAHUN : 2022

NO. GAMBAR DIKELUARKAN UNTUK :

DESAIN DED



JLN. LINGKAR SELATAN I LORONG JABAT
NO. 50 RT. 040 LINGKAR SELATAN
PAAL MERAH KOTA JAMBI

NAMA PEKERJAAN :

PEKERJAAN PEMBANGUNAN RUANGAN ESWL

LOKASI :

RSUD RADEN MATTARHER JAMBI

CATATAN :

DIPERIKSA :
KONSULTAN INDIVIDU


RIZKI SAPUTRA, ST
KONSULTAN INDIVIDU (K.I.)
DIBUAT OLEH :


DONNY HENDRAWAN, ST
TIM PRO CAD

CV. REKANS TRI PERKASA



RUDI EFENDI SIREGAR, ST
DITEKTUR

RSUD RADEN MATTARHER JAMBI

SKALA : TEGAKTUM TAHUN : 2022

NO. GAMBAR DIKELUARKAN UNTUK :

DESAIN DED

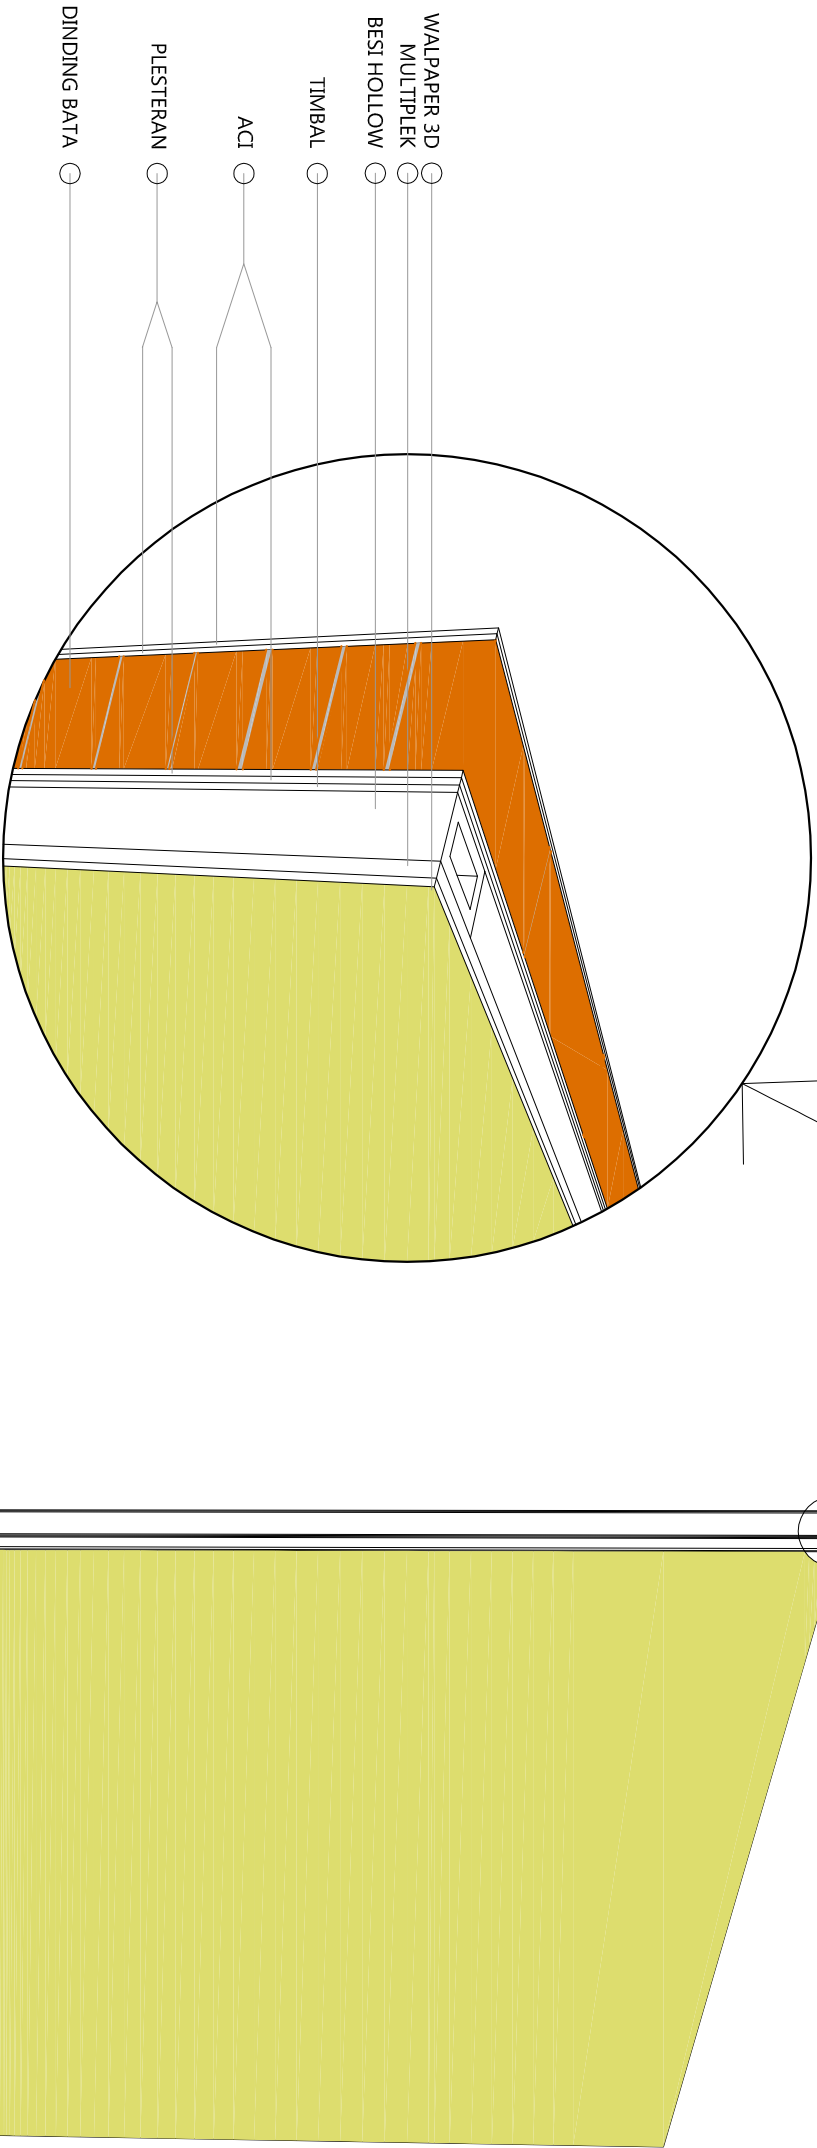

PERSPEKTIF DINDING RUANG ESWL
SKALA NTS



JLN. LINGKAR SELATAN I LORONG JABAT
NO. 50 RT. 040 LINGKAR SELATAN
PAAL MERAH KOTA JAMBI



NAMA PEKERJAAN :

PEKERJAAN PEMBANGUNAN RUANGAN ESWL

LOKASI :

RSUD RADEN MATTARHER JAMBI

CATATAN :

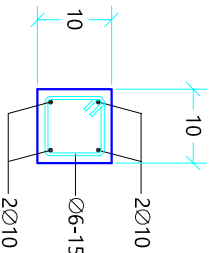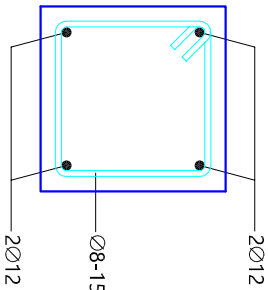

DIPERIKSA :

KONSULTAN INDIVIDU


RIZKI SAPUTRA, ST
KONSULTAN INDIVIDU (K.I.)

DIBUAT OLEH :



DONNY HENDRAWAN, ST

TEAM PRO CAD

CV. REKANS TRI PERKASA



RUDI EFENDI SIREGAR, ST
DITEKTUR

RSUD RADEN MATTARHER JAMBI

SKALA : TEGAKTUM

TAHUN : 2022

NO. GAMBAR

DIKELUARKAN UNTUK :

DESAIN DED

DIAGRAM KOLOM SKALA 1 : 10



KOLOM 20/20 (K1)

KOLOM PRAKTIS (KP)

DIAGRAM BALOK SKALA 1 : 10

BALOK SLOOF UK. 15/20 CM

RINGBALK 10/15 CM

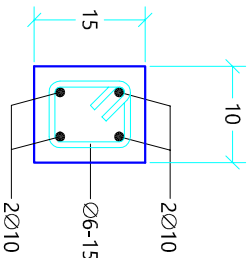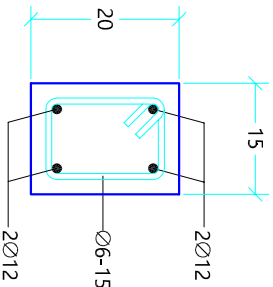



JLN. LINGKAR SELATAN I LORONG JABAT
NO. 50 RT. 040 LINGKAR SELATAN
PAAL MERAH KOTA JAMBI

NAMA PEKERJAAN :

PEKERJAAN PEMBANGUNAN RUANGAN ESWL

LOKASI :

RSUD RADEN MATTARHER JAMBI

CATATAN :

DIPERIKSA :
KONSULTAN INDIVIDU


RIZKI SAPUTRA, ST
KONSULTAN INDIVIDU (K.I.)
DIBUAT OLEH :


DONNY HENDRAWAN, ST
TEAM PRO CAD


RUDI EFENDI SIREGAR, ST
DITEKTUR

RSUD RADEN MATTARHER JAMBI


SKALA : TERSUDUTAH

TAHUN : 2022

NO. GAMBAR

DIKELUARKAN UNTUK :

DESAIN DED

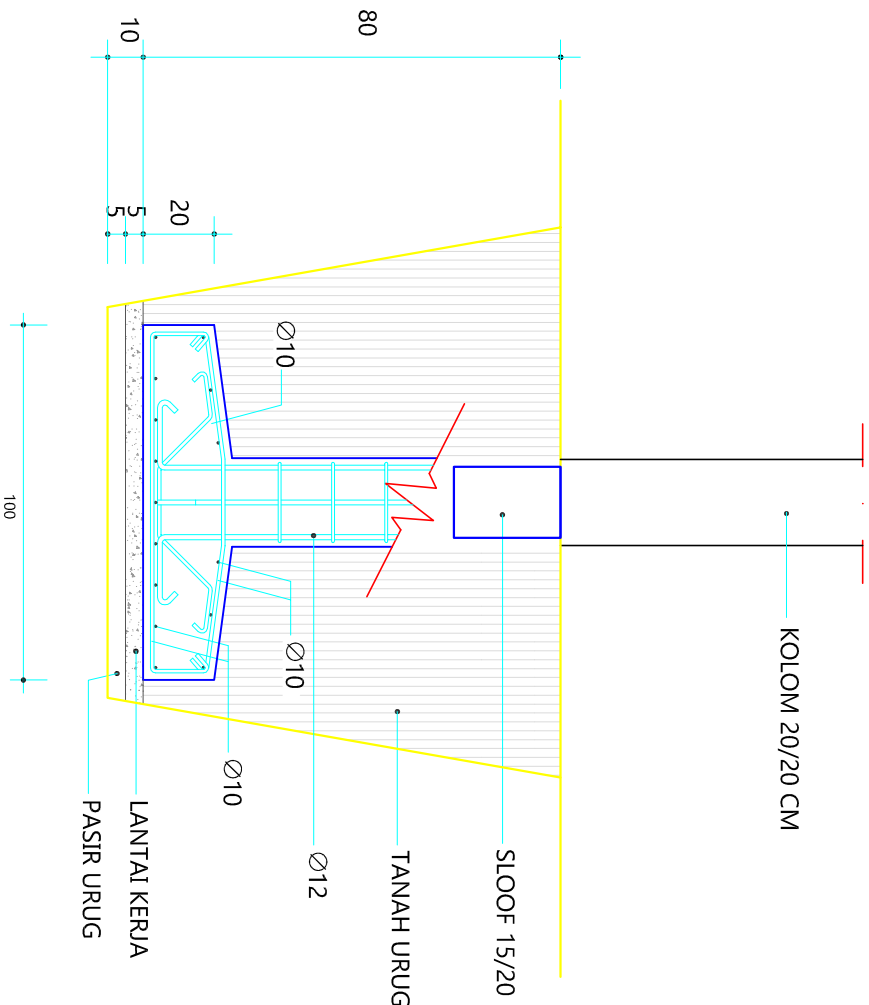

DETAIL PONDASI TAPAK 100 X 100 CM (TP1)
SKALA 1 : 25



JLN. LINGKAR SELATAN I LORONG JABAT
NO. 50 RT. 040 LINGKAR SELATAN
PAAL MERAH KOTA JAMBI

NAMA PEKERJAAN :

PEKERJAAN PEMBANGUNAN RUANGAN ESWL

LOKASI :

RSUD RADEN MATTARHER JAMBI

CATATAN :

DIPERIKSA :
KONSULTAN INDIVIDU


RIZKI SAPUTRA, ST
KONSULTAN INDIVIDU (K.I.)
DIBUAT OLEH :


DONNY HENDRAWAN, ST
TEAM PRO CAD



RUDI EFENDI SIREGAR, ST
DITEKTUR

RSUD RADEN MATTARHER JAMBI

SKALA : TEGAKTUM TAHUN : 2022

NO. GAMBAR DIKELUARKAN UNTUK :

DESAIN DED

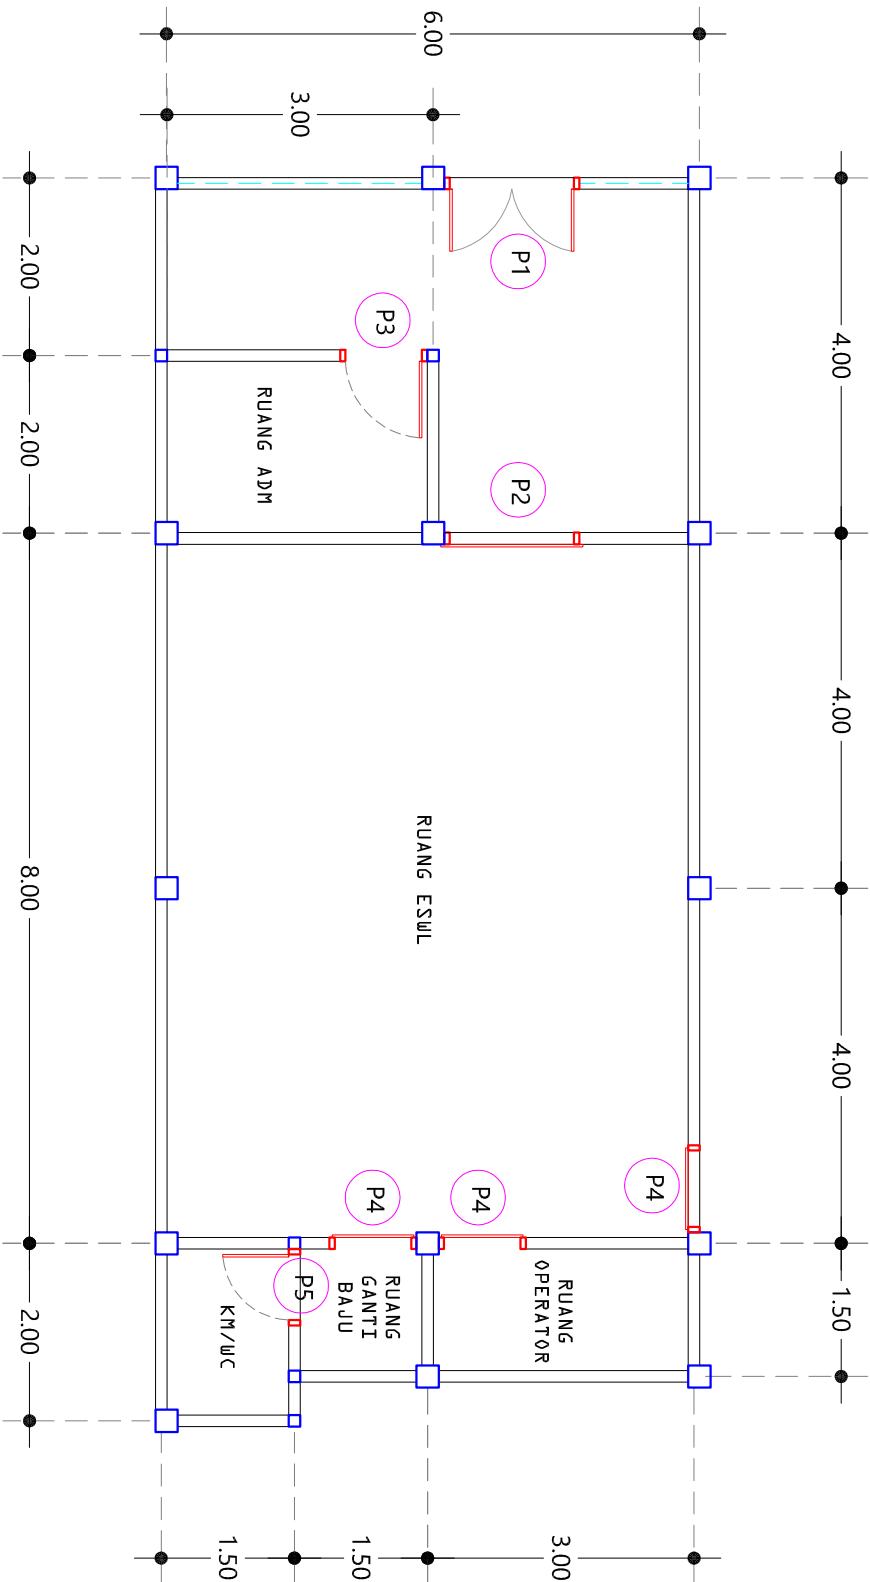

DENAH PERLETAKAN PINTU
SKALA 1 : 100



JLN. LINGKAR SELATAN I LORONG JABAT
NO. 50 RT. 040 LINGKAR SELATAN
PAAL MERAH KOTA JAMBI


NAMA PEKERJAAN :

PEKERJAAN PEMBANGUNAN RUANGAN ESWL

LOKASI :

RSUD RADEN MATTARHER JAMBI

CATATAN :

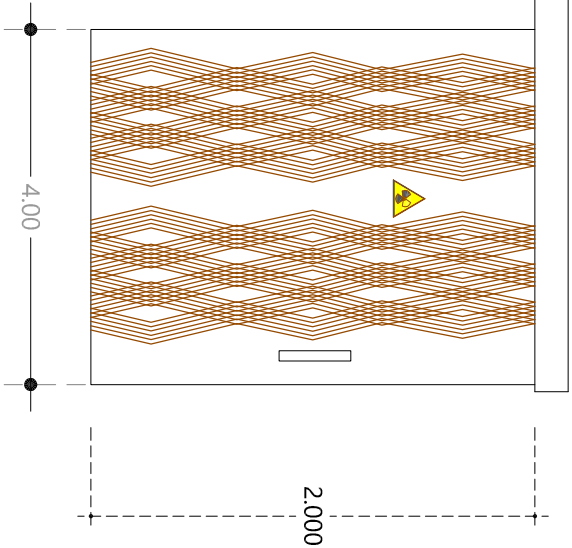

P2

JUMLAH	DETAIL PINTU P2 TIMBAL FINISHING HPL
1 BH	SKALA 1 : 40



DIPERIKSA :
KONSULTAN INDIVIDU


RIZKI SAPUTRA, ST
KONSULTAN INDIVIDU (K.I.)
DIBUAT OLEH :


DONNY HENDRAWAN, ST
TEAM PRO CAD

CV. REKANS TRI PERKASA




RUDI EFENDI SIREGAR, ST
DITEKTUR

RSUD RADEN MATTARHER JAMBI

SKALA : TEGAKTUM TAHUN : 2022

NO. GAMBAR DIKELUARKAN UNTUK :


DESAIN DED

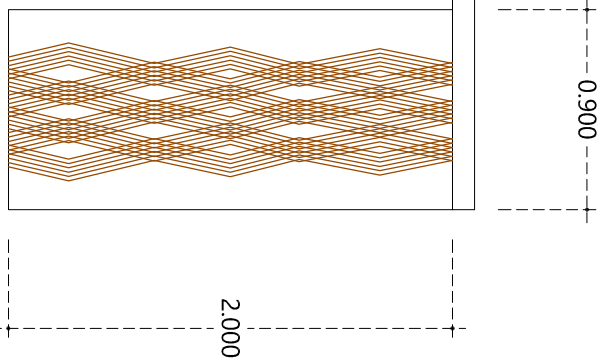

P4


JUMLAH	DETAIL PINTU P4 TIMBAL FINISHING HPL
3 BH	SKALA 1 : 40



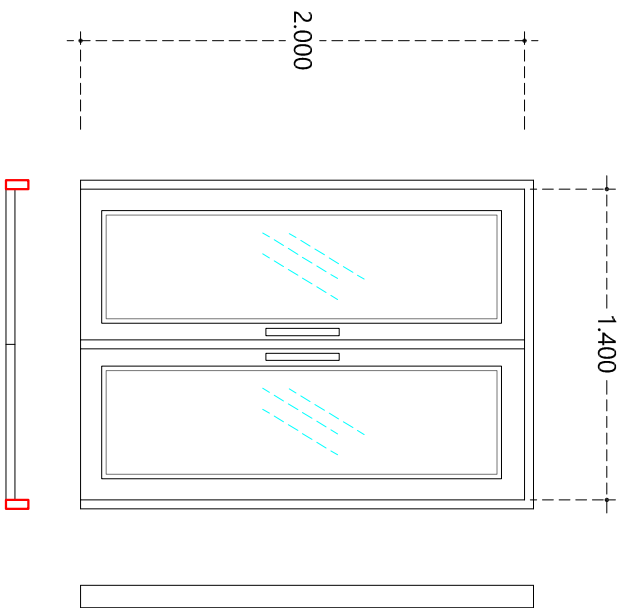


P1

JUMLAH	DETAIL PINTU P1
1 BH	ALUMINIUM + KACA 5MM
SKALA 1 : 40	

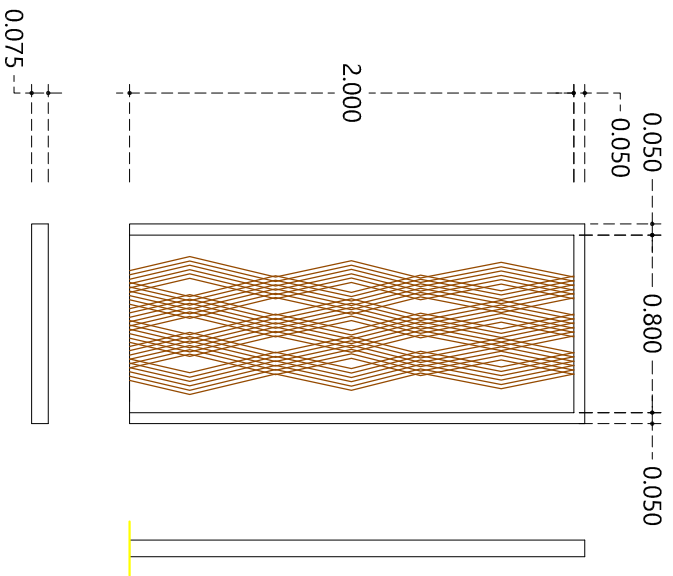

P3

JUMLAH	DETAIL PINTU P3 PVC BOARD
1 BH	FINISHING HPL
SKALA 1 : 40	

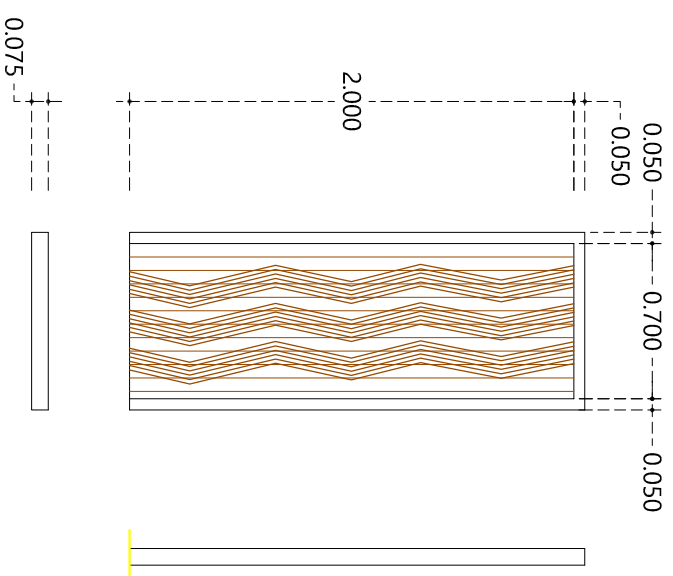

P5

JUMLAH	DETAIL PINTU P5 PVC BOARD
1 BH	FINISHING HPL
SKALA 1 : 40	



JLN. LINGKAR SELATAN I LORONG JABAT
NO. 50 RT. 040 LINGKAR SELATAN
PAUL MERAH KOTA JAMBI

NAMA PEKERJAAN :

PEKERJAAN PEMBANGUNAN RUANGAN ESWL

LOKASI :

RSUD RADEN MATTARHER JAMBI

CATATAN :

DIPERIKSA :
KONSULTAN INDIVIDU


RIZKI SAPUTRA, ST
KONSULTAN INDIVIDU (K.I.)
DIBUAT OLEH :


DONNY HENDRAWAN, ST
TEAM PRO CAD

CV. REKANS TRI PERKASA


RUDI EFENDI SIREGAR, ST
DITEKTUR

RSUD RADEN MATTARHER JAMBI

SKALA : TEGAKTUM TAHUN : 2022

NO. GAMBAR DIKELUARKAN UNTUK :

DESAIN DED



JLN. LINGKAR SELATAN I LORONG JABAT
NO. 50 RT. 040 LINGKAR SELATAN
PAAL MERAH KOTA JAMBI

NAMA PEKERJAAN :

PEKERJAAN PEMBANGUNAN RUANGAN ESWL

LOKASI :

RSUD RADEN MATTARHER JAMBI

CATATAN :

DIPERIKSA :
KONSULTAN INDIVIDU


RIZKI SAPUTRA, ST
KONSULTAN INDIVIDU (K.I.)
DIBUAT OLEH :


DONNY HENDRAWAN, ST
TEAM PRO CAD



RUDI EFENDI SIREGAR, ST
DITEKTUR

RSUD RADEN MATTARHER JAMBI


SKALA : TEGAKTUM TAHUN : 2022

NO. GAMBAR DIKELUARKAN UNTUK :

DESAIN DED

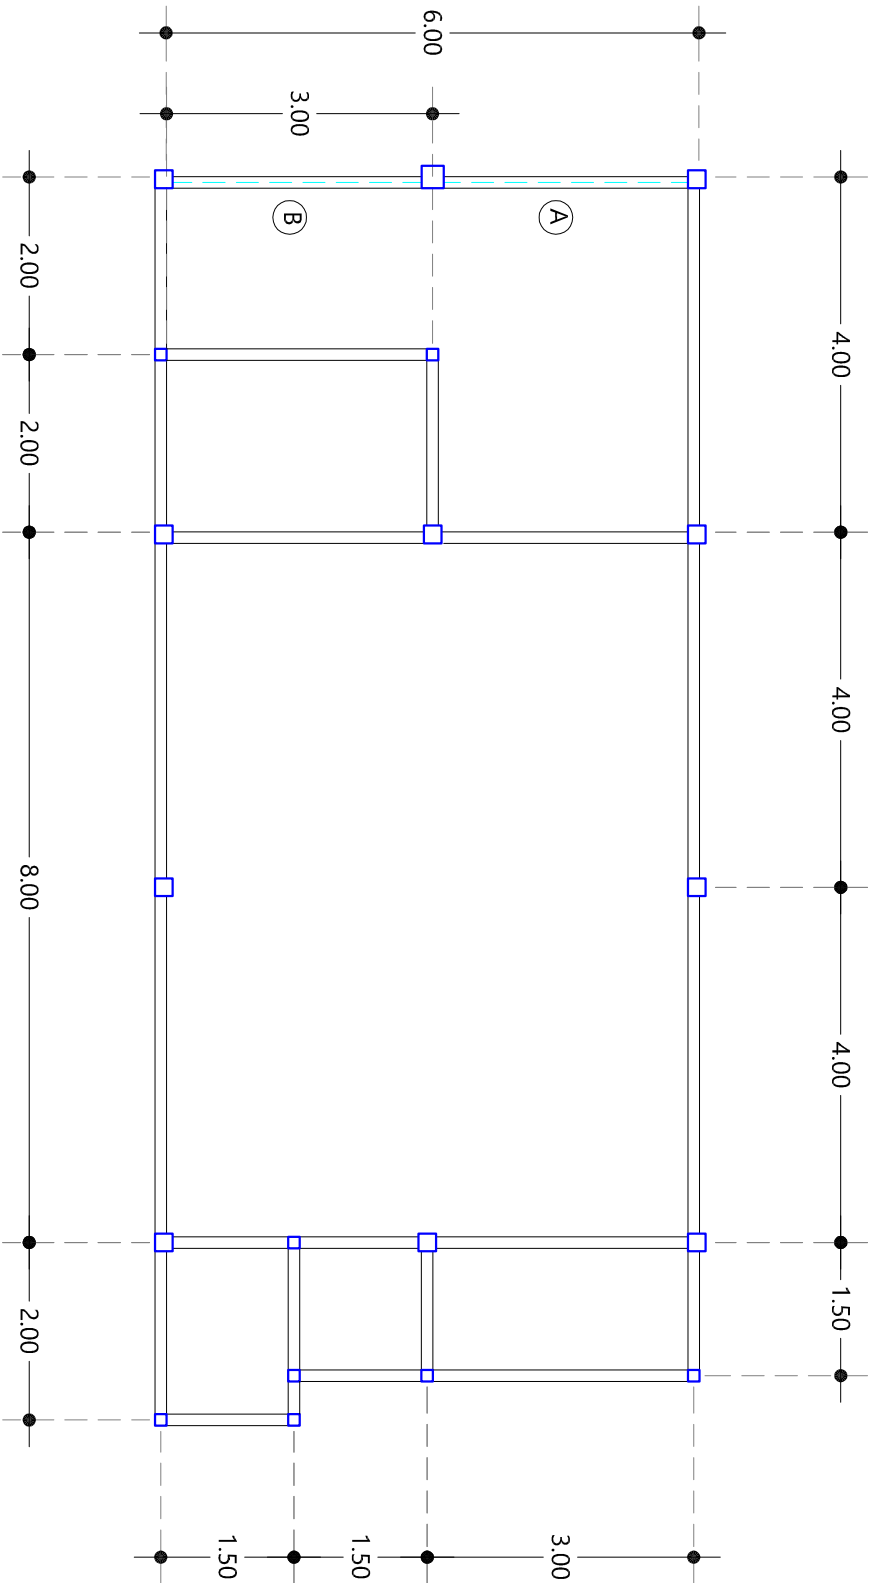


DENA RENCANA PARTISI
SKALA 1 : 100

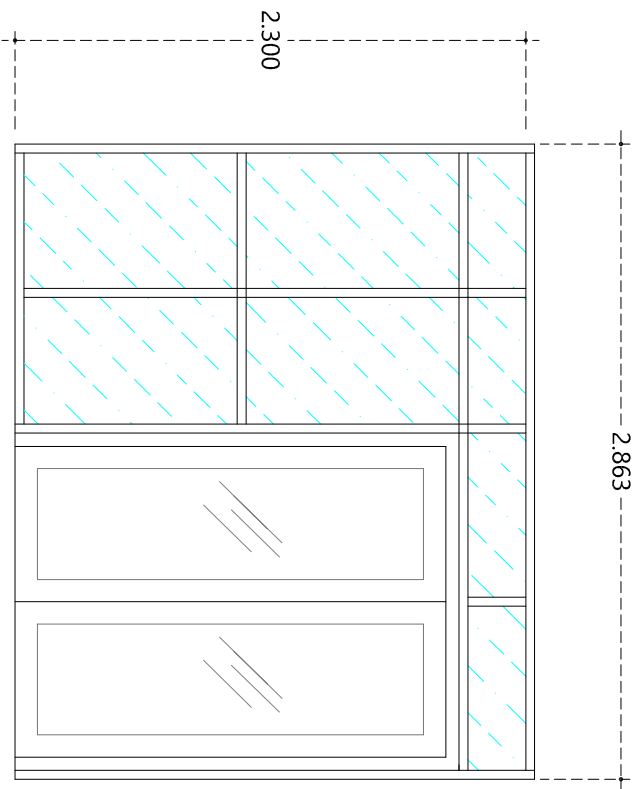

DETAIL PARTISI A

SKALA 1 : 40

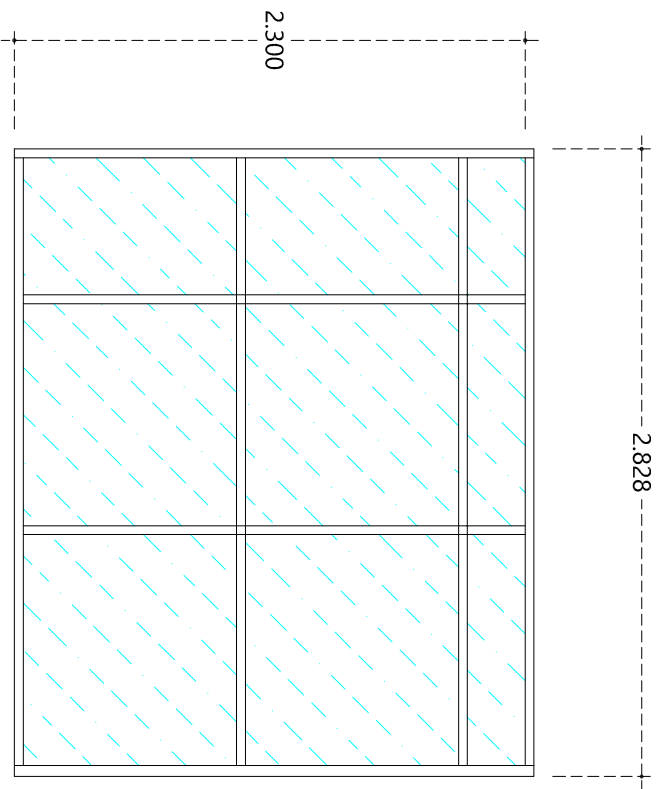

DETAIL PARTISI B

SKALA 1 : 40



JLN. LINGKAR SELATAN I LORONG JABAT
NO. 50 RT. 040 LINGKAR SELATAN
PAAL MERAH KOTA JAMBI

NAMA PEKERJAAN :

PEKERJAAN PEMBANGUNAN RUANGAN ESWL

LOKASI :

RSUD RADEN MATTARHER JAMBI

CATATAN :

DIPERIKSA :
KONSULTAN INDIVIDU


RIZKI SAPUTRA, ST
KONSULTAN INDIVIDU (K.I.)
DIBUAT OLEH :


DONNY HENDRAWAN, ST
TEAM PRO CAD

CV. REKANS TRI PERKASA


RUDI EFENDI SIREGAR, ST
DITEKTUR

RSUD RADEN MATTARHER JAMBI

SKALA : TERSUDUTUM TAHUN : 2022

NO. GAMBAR DIKELUARKAN UNTUK :

DESAIN DED



JLN. LINGKAR SELATAN I LORONG JABAT
NO. 50 RT. 040 LINGKAR SELATAN
PAAL MERAH KOTA JAMBI

NAMA PEKERJAAN :

PEKERJAAN PEMBANGUNAN RUANGAN ESWL

LOKASI :

RSUD RADEN MATTARHER JAMBI

CATATAN :

DIPERIKSA :

KONSULTAN INDIVIDU


RIZKI SAPUTRA, ST
KONSULTAN INDIVIDU (K.I.)

DIBUAT OLEH :


DONNY HENDRAWAN, ST
TEAM PRO CAD

CV. REKANS TRI PERKASA



RUDI EFENDI SIREGAR, ST
DITEKTUR

RSUD RADEN MATTARHER JAMBI

SKALA : TERSUDUTUM

TAHUN : 2022

NO. GAMBAR

DIKELUARKAN UNTUK :

DESAIN DED



JLN. LINGKAR SELATAN I LORONG JABAT
NO. 50 RT. 040 LINGKAR SELATAN
PAAL MERAH KOTA JAMBI

NAMA PEKERJAAN :

PEKERJAAN PEMBANGUNAN RUANGAN ESWL

LOKASI :

RSUD RADEN MATTARHER JAMBI

CATATAN :

DIPERIKSA :
KONSULTAN INDIVIDU


RIZKI SAPUTRA, ST
KONSULTAN INDIVIDU (K.I.)
DIBUAT OLEH :


DONNY HENDRAWAN, ST
TEAM PRO CAD



RUDI EFENDI SIREGAR, ST
DITEKTUR

RSUD RADEN MATTARHER JAMBI

SKALA : TERSUDITUM TAHUN : 2022

NO. GAMBAR DIKELUARKAN UNTUK :

DESAIN DED

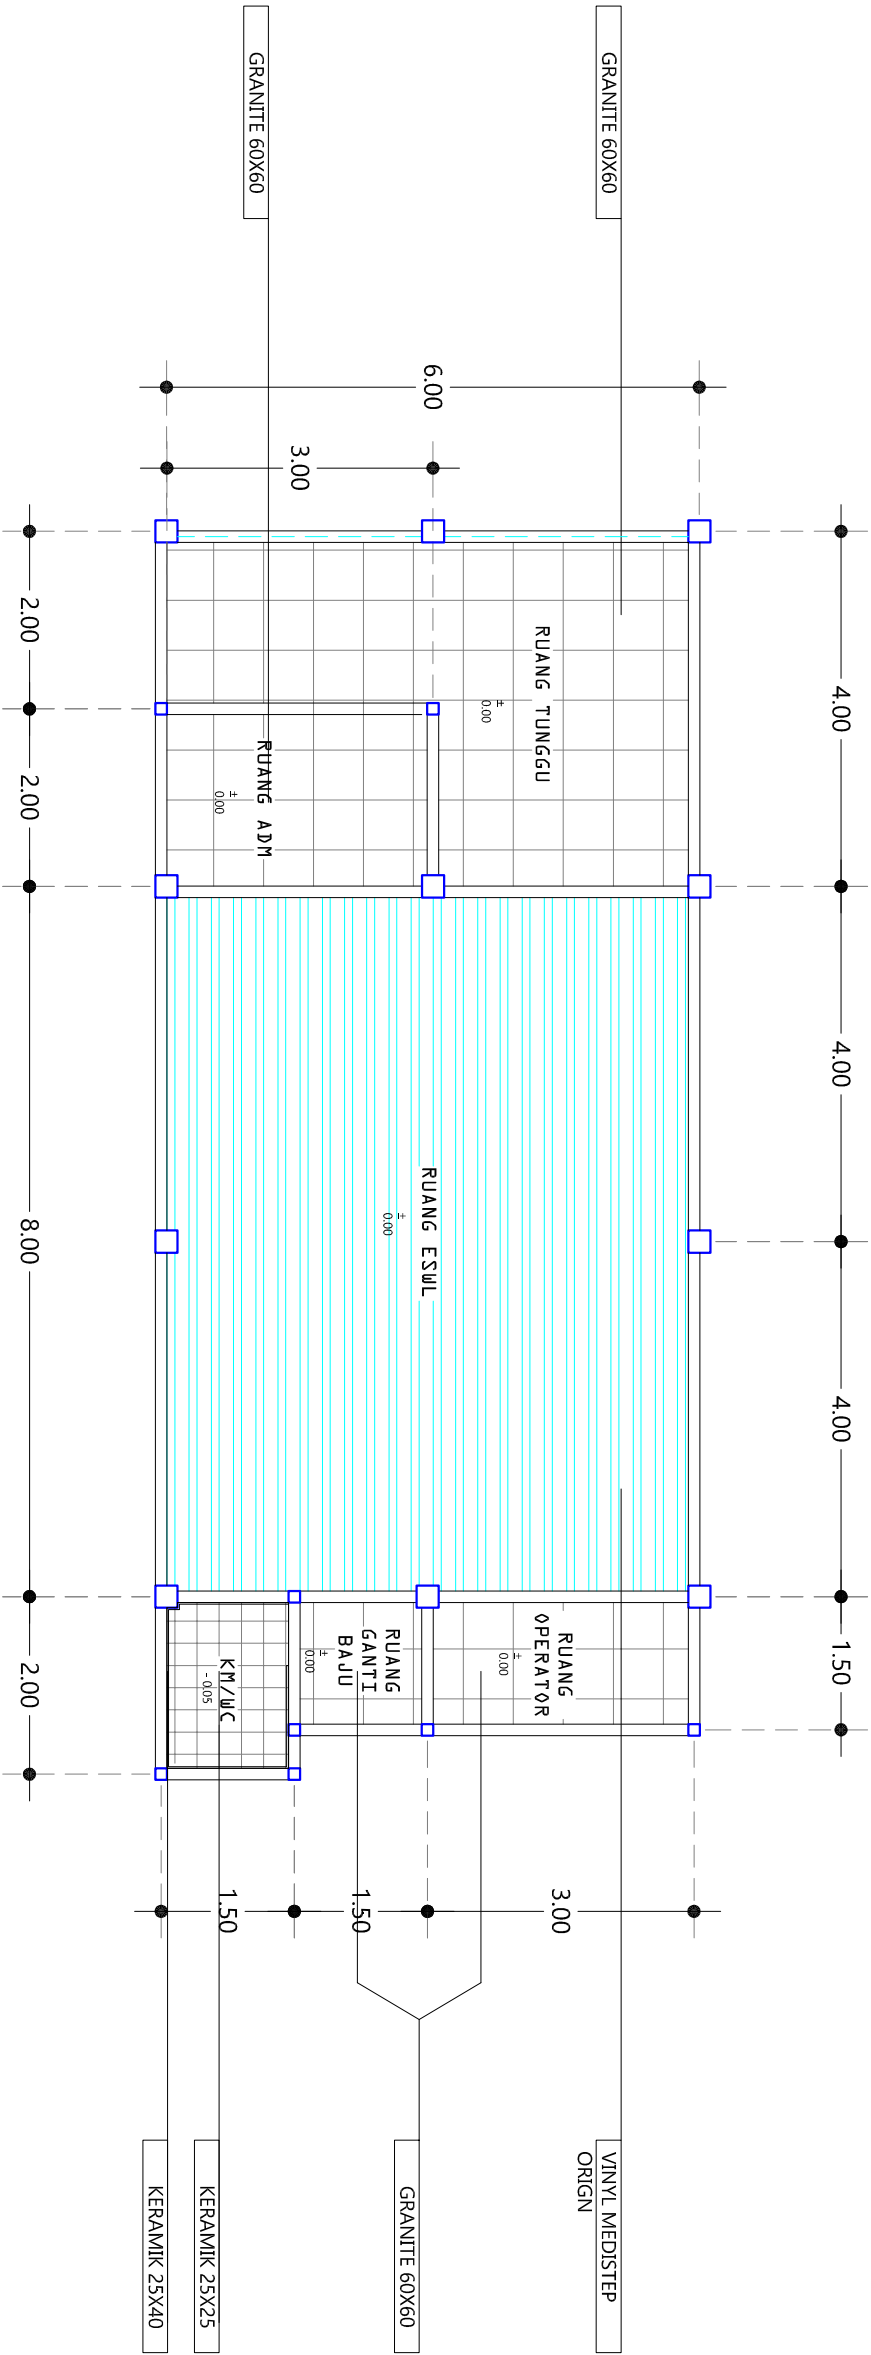

DENAH RENCANA POLA LANTAI
SKALA 1 : 100



PEKERJAAN PEMBANGUNAN RUANGAN ESWL

RSUD RADEN MATTATHER JAMBI

PLAFOND PVC

DIPERIKSA :
KONSULTAN INDIVIDU

RIZKI SAPUTRA, ST
KONSULTAN INDIVIDU (K.I.)

DIBUAT OLEH :

DIBUAT OLEH:

DONNY HENDRAWAN, ST

TEAM PRO CAD

CV. REKANS TRI PERKASA

RUDI EFENDI SIREGAR, ST
DITEKTUR

DITEKTUR

RSUD RADEN MATTARHER JAMBI

SKALA : TERCANTUM
TAHUN : 2022

NO. GAMBAR	DIKELUARKAN UNTUK :
------------	---------------------

DESAIN DED



JLN. LINGKAR SELATAN I LORONG JABAT
NO. 50 RT. 040 LINGKAR SELATAN
PAAL MERAH KOTA JAMBI


NAMA PEKERJAAN :

PEKERJAAN PEMBANGUNAN RUANGAN ESWL

LOKASI :

RSUD RADEN MATTAAHER JAMBI

CATATAN :

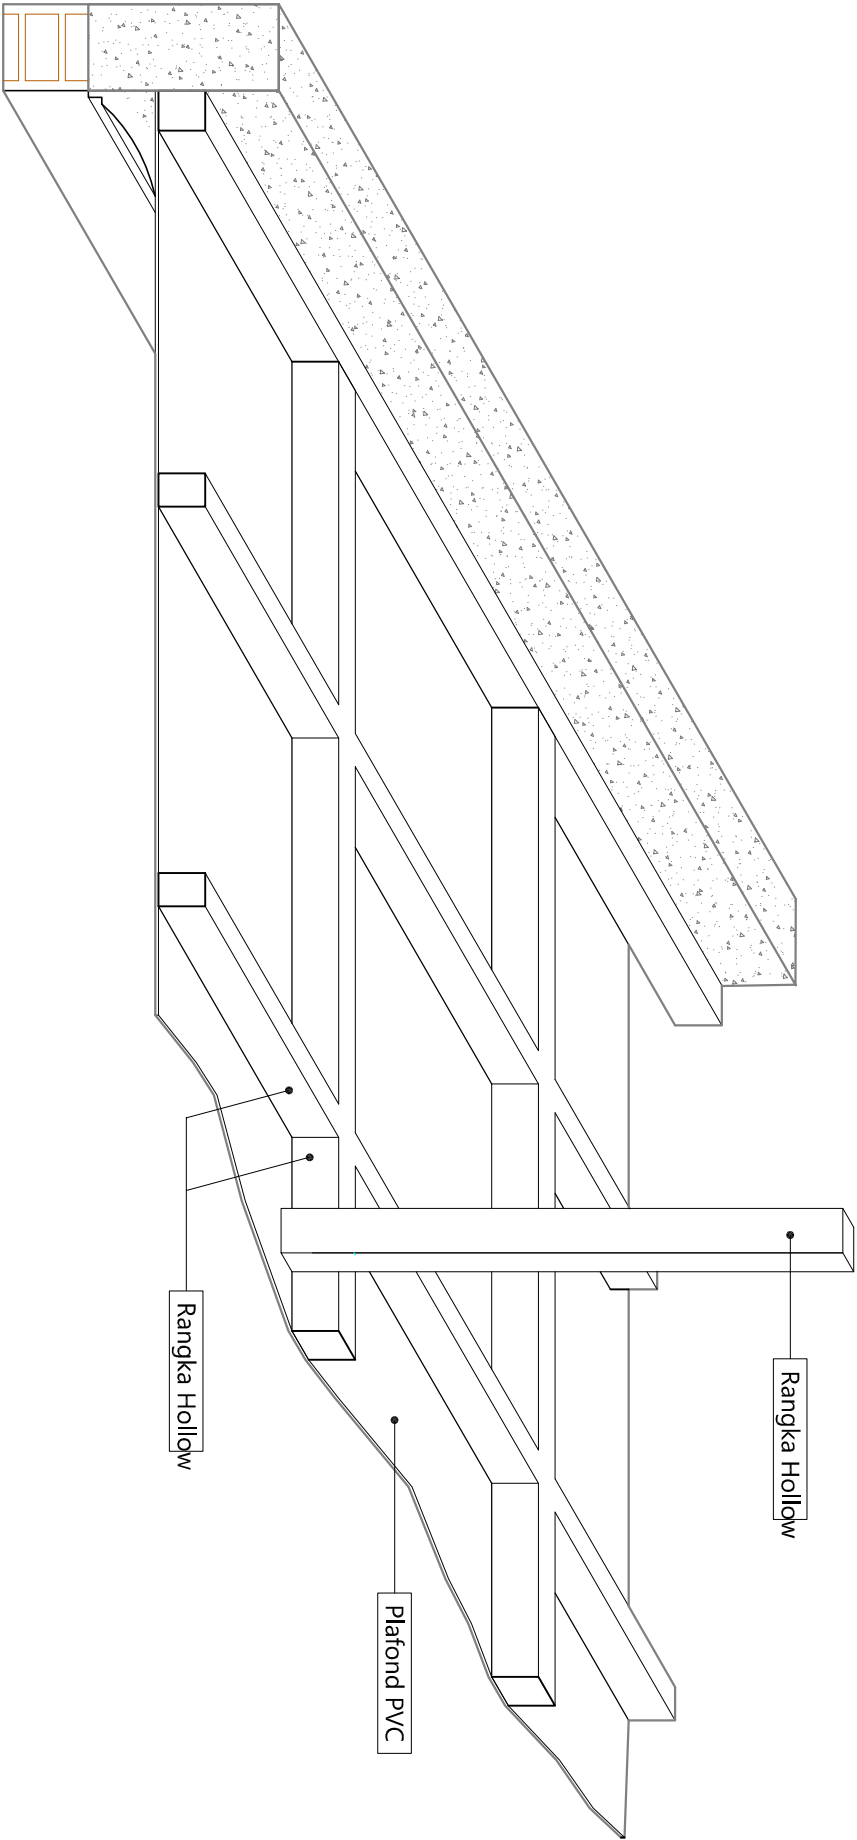

PERSPEKTIF PLAFOND
SKALA 1 : 20



RUDI EFENDI SIREGAR, ST
DITEKTUR

RSUD RADEN MATTAAHER JAMBI

SKALA : TEGAKTUM TAHUN : 2022

NO. GAMBAR DIKELUARKAN UNTUK :

DESAIN DED



JLN. LINGKAR SELATAN I LORONG JABAT
NO. 50 RT. 040 LINGKAR SELATAN
PAAL MERAH KOTA JAMBI

NAMA PEKERJAAN :

PEKERJAAN PEMBANGUNAN RUANGAN ESWL

LOKASI :

RSUD RADEN MATTARHER JAMBI

CATATAN :

DIPERIKSA :
KONSULTAN INDIVIDU


RIZKI SAPUTRA, ST
KONSULTAN INDIVIDU (K.I.)
DIBUAT OLEH :


DONNY HENDRAWAN, ST
TEAM PRO CAD



RUDI EFENDI SIREGAR, ST
DITEKTUR

RSUD RADEN MATTARHER JAMBI

SKALA : TEGAKTUM TAHUN : 2022

NO. GAMBAR DIKELUARKAN UNTUK :

DESAIN DED

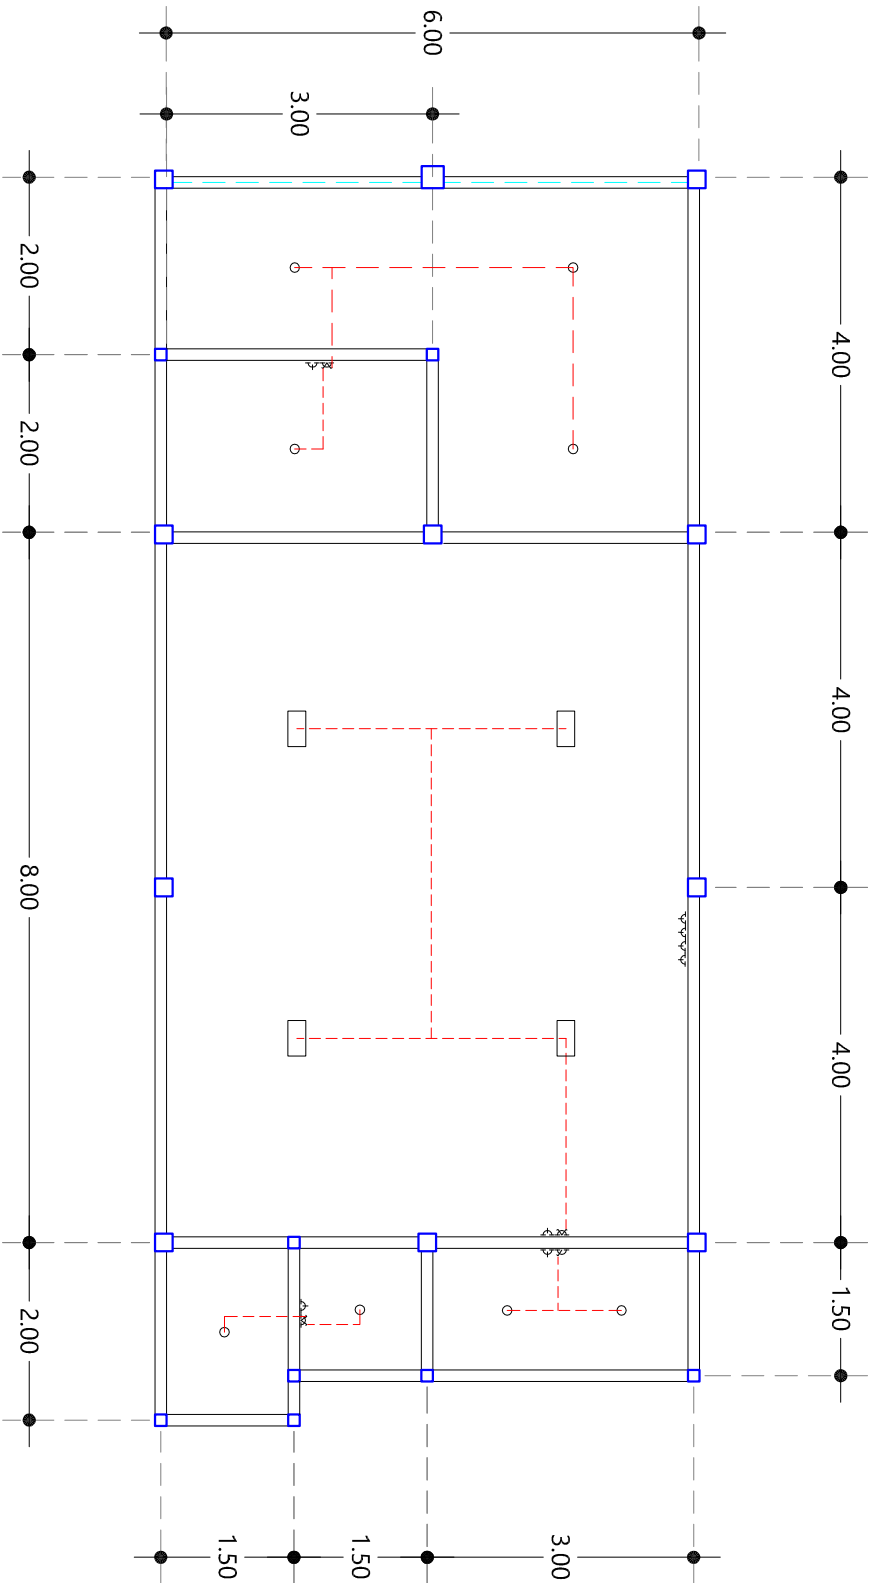

DENAH RENCANA LISTRIK
SKALA 1 : 100



JLN. LINGKAR SELATAN I LORONG JABAT
NO. 50 RT. 040 LINGKAR SELATAN
PAAL MERAH KOTA JAMBI

NAMA PEKERJAAN :

PEKERJAAN PEMBANGUNAN RUANGAN ESWL

LOKASI :

RSUD RADEN MATTAAHER JAMBI

CATATAN :

DIPERIKSA :

KONSULTAN INDIVIDU



RIZKI SAPUTRA, ST
KONSULTAN INDIVIDU (K.I)

DIBUAT OLEH :



DONNY HENDRAWAN, ST

TEAM PRO CAD

CV. REKANS TRI PERKASA



RUDI EFENDI SIREGAR, ST
DITEKTUR

RSUD RADEN MATTAAHER JAMBI

SKALA : TEGAKTUM TAHUN : 2022

NO. GAMBAR DIKELUARKAN UNTUK :

DESAIN DED



JLN. LINGKAR SELATAN I LORONG JABAT
NO. 50 RT. 040 LINGKAR SELATAN
PAAL MERAH KOTA JAMBI


NAMA PEKERJAAN :

PEKERJAAN PEMBANGUNAN RUANGAN ESWL

LOKASI :

RSUD RADEN MATTARHER JAMBI

CATATAN :

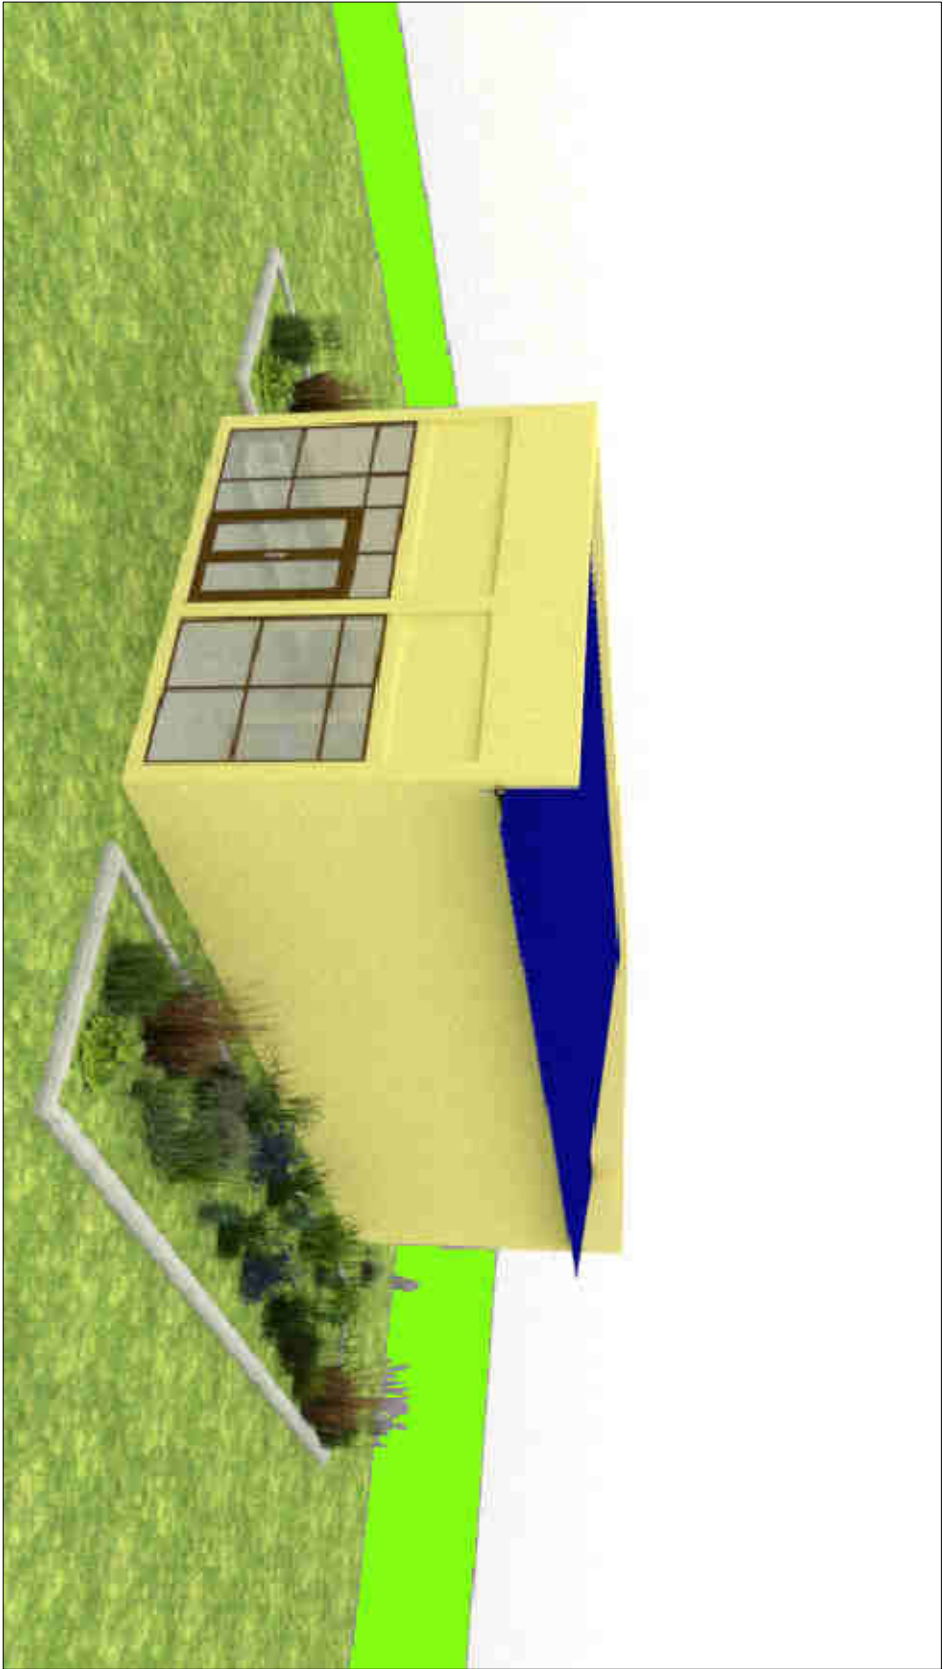

DIPERIKSA :
KONSULTAN INDIVIDU


RIZKI SAPUTRA, ST
KONSULTAN INDIVIDU (K.I)
DIBUAT OLEH :


DONNY HENDRAWAN, ST
TEAM PRO CAD

CV. REKANS TRI PERKASA


RUDI EFENDI SIREGAR, ST
DITEKTUR

RSUD RADEN MATTARHER JAMBI

SKALA : TERSUDUT TAHUN : 2022

NO. GAMBAR DIKELUARKAN UNTUK :

DESAIN DED



JLN. LINGKAR SELATAN I LORONG JABAT
NO. 50 RT. 040 LINGKAR SELATAN
PAAL MERAH KOTA JAMBI

NAMA PEKERJAAN :

PEKERJAAN PEMBANGUNAN RUANGAN ESWL

LOKASI :

RSUD RADEN MATTAAHER JAMBI

CATATAN :

DIPERIKSA :

KONSULTAN INDIVIDU



RIZKI SAPUTRA, ST
KONSULTAN INDIVIDU (K.I)

DIBUAT OLEH :



DONNY HENDRAWAN, ST

TEAM PRO CAD

CV. REKANS TRI PERKASA




RUDI EFENDI SIREGAR, ST
DITEKTUR

RSUD RADEN MATTAAHER JAMBI

SKALA : TEGAKTUM TAHUN : 2022

NO. GAMBAR DIKELUARKAN UNTUK :

DESAIN DED

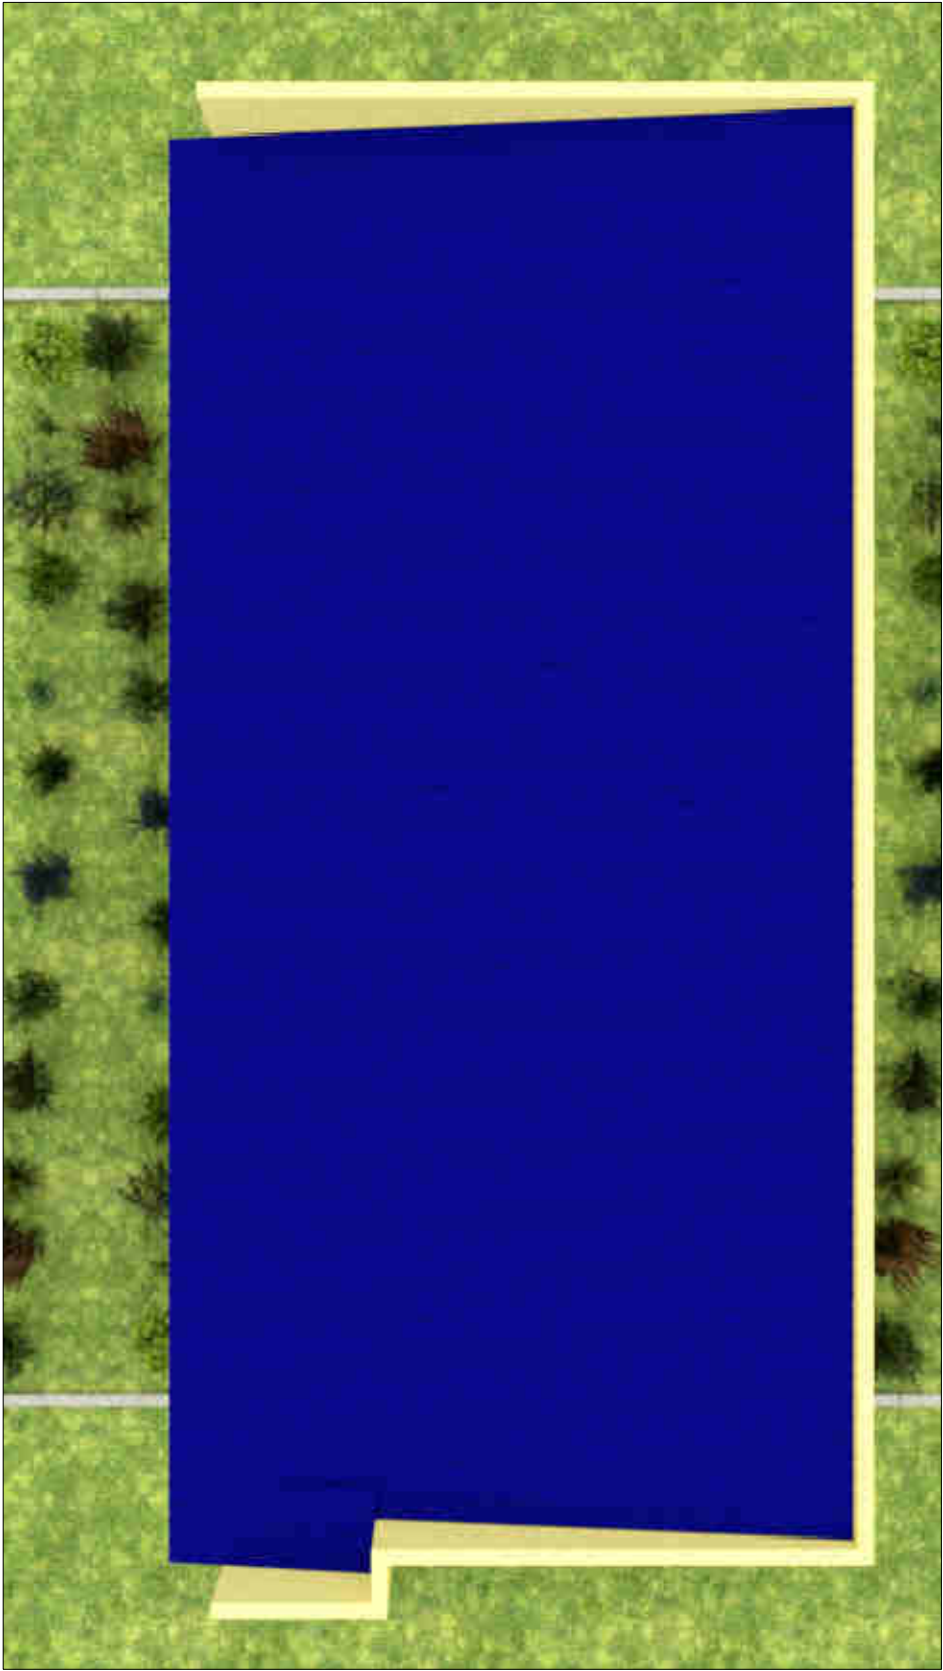

JLN. LINGKAR SELATAN I LORONG JABAT
NO. 50 RT. 040 LINGKAR SELATAN
PAAL MERAH KOTA JAMBI

NAMA PEKERJAAN :

PEKERJAAN PEMBANGUNAN RUANGAN ESWL

LOKASI :

RSUD RADEN MATTARHER JAMBI

CATATAN :

DIPERIKSA :
KONSULTAN INDIVIDU


RIZKI SAPUTRA, ST
KONSULTAN INDIVIDU (K.I)
DIBUAT OLEH :


DONNY HENDRAWAN, ST
TEAM PRO CAD


RUDI EFENDI SIREGAR, ST
DITEKTUR

RSUD RADEN MATTARHER JAMBI

SKALA : TERSUDUT

TAHUN : 2022

NO. GAMBAR

DIKELUARKAN UNTUK :

DESAIN DED